


IV QUARTUS

RESIDENCIAL





VIV. E1. PB. A.	SUP. ÚTIL (m2)
RECIBIDOR	5.81
S-K-C	26.48
BAÑO 1	3.79
DORMITORIO 1	11.70
DORMITORIO 2	9.76
TOTAL	57.54
TERRAZA	8.44
TOTAL VIV. A	65.98
terraza descubierta	31.73

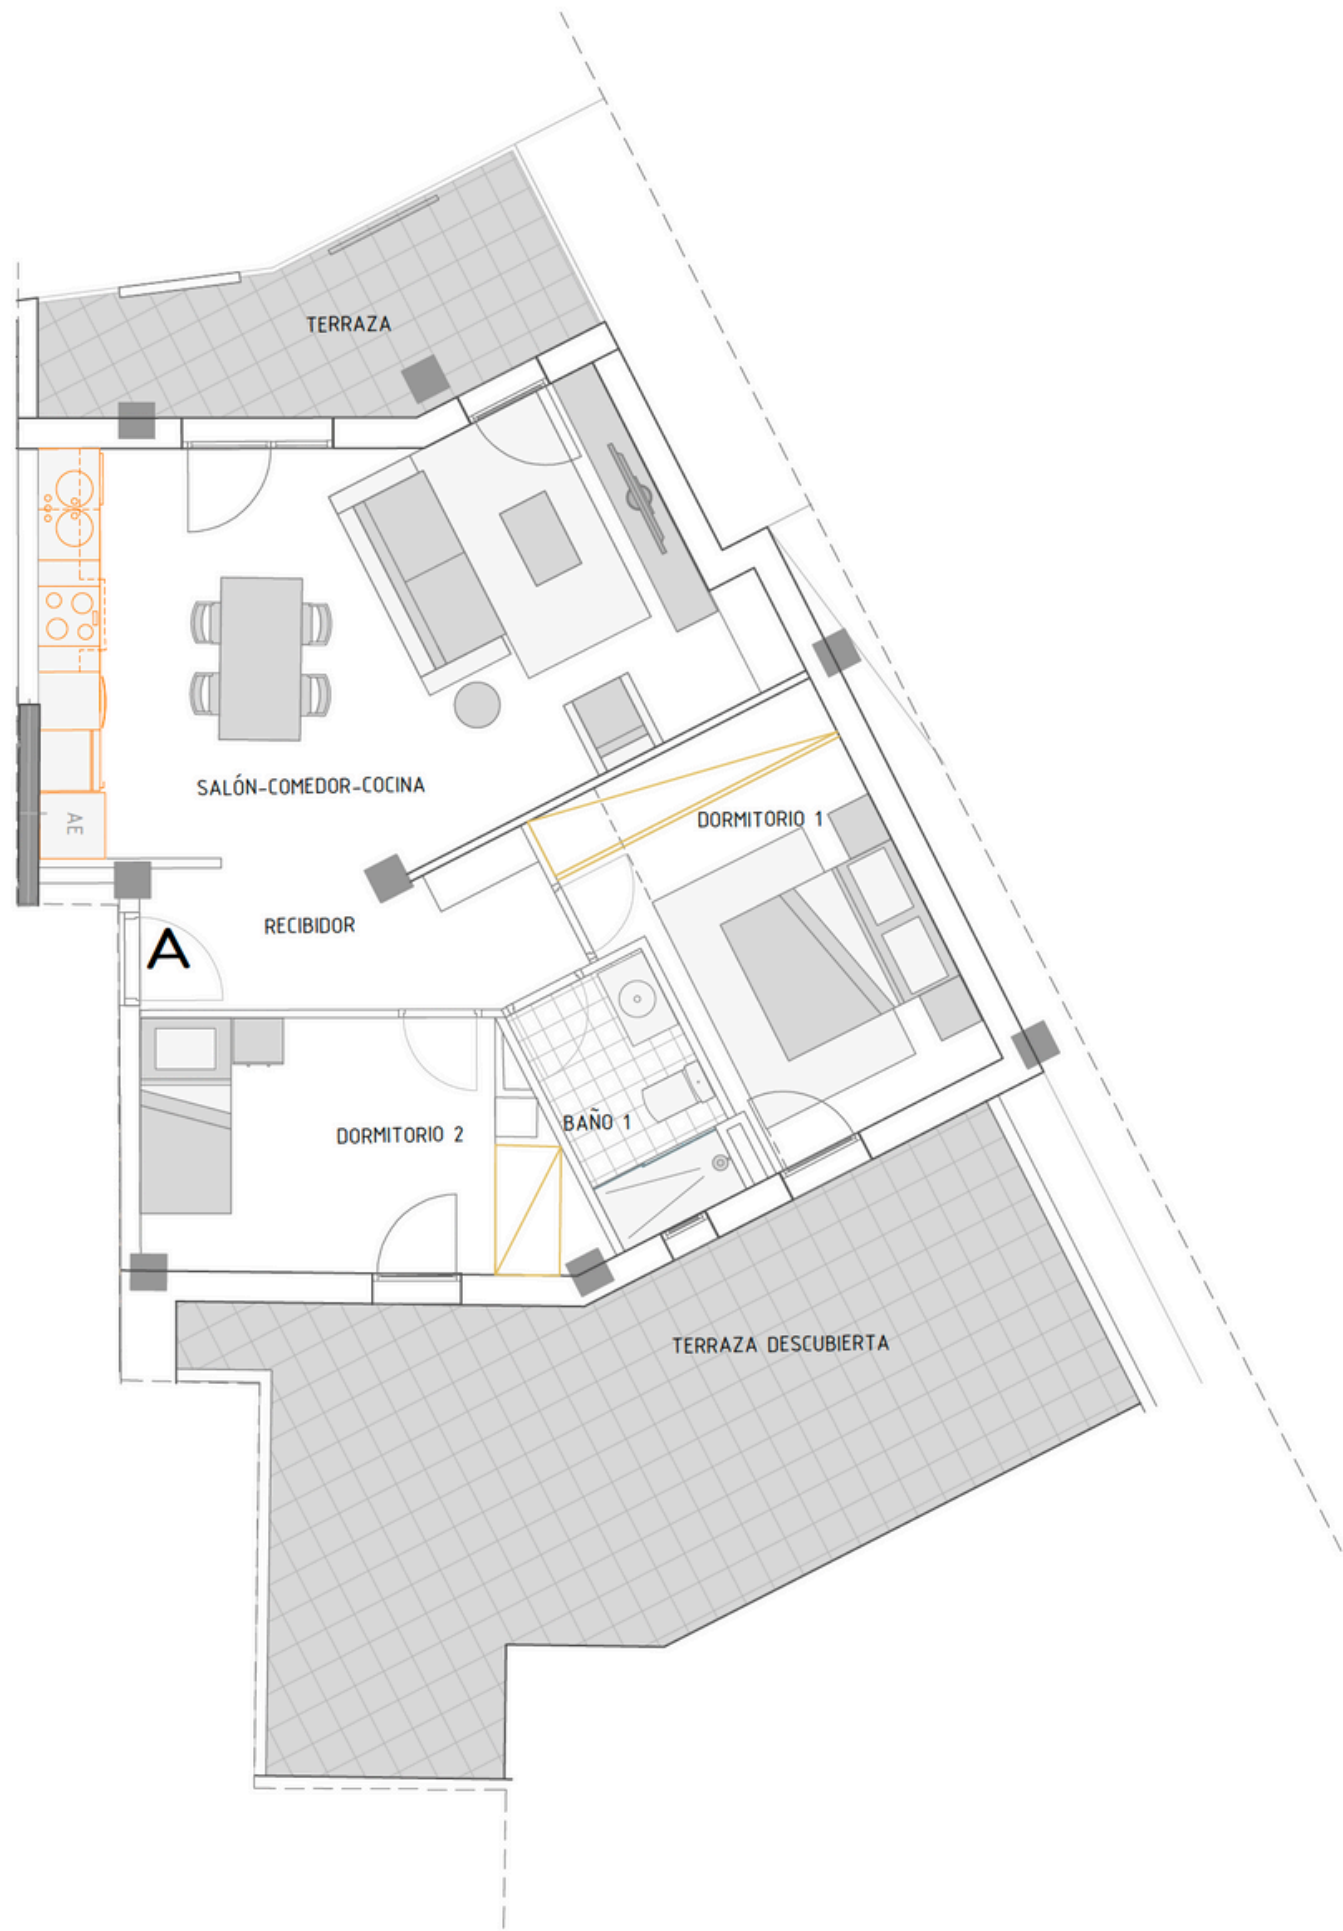

CARACTERÍSTICAS
DOBLE ORIENTACIÓN
TERRAZA PANORÁMICA
SUITE CON GRAN ARMARIO
DOS AMPLIOS DORMITORIOS .
SALÓN COMEDOR COCINA CON TERRAZA.
SEGUNDA GRAN TERRAZA DESCUBIERTA



TIPOLOGÍA E1. PB A


PLANTA:
P.BAJA
Nº DE DORMITORIOS:
2



Este documento (tanto su parte gráfica como los datos referidos en superficies) , tiene carácter meramente orientativo, sin perjuicio de la información exacta contenida en la documentación técnica del edificio. Todo Mobiliario se ha grafiado de manera orientativa y decorativa. Los datos de superficies, distribuciones y linderos son orientativos y pueden sufrir variaciones a consecuencia de exigencias comerciales, jurídicas técnicas o de ejecución de proyecto



VIV. E1. PT. A	SUP. ÚTIL (m2)
RECIBIDOR	4.16
PASILLO	4.19
S-K-C	32.76
BAÑO 1	3.50
DORMITORIO 1	12.72
BAÑO 2	4.36
DORMITORIO 2	10.09
DORMITORIO 3	7.04
DORMITORIO 4	6.53
TOTAL	85.37
TERRAZAS	16.26
TOTAL VIV. A	101.63

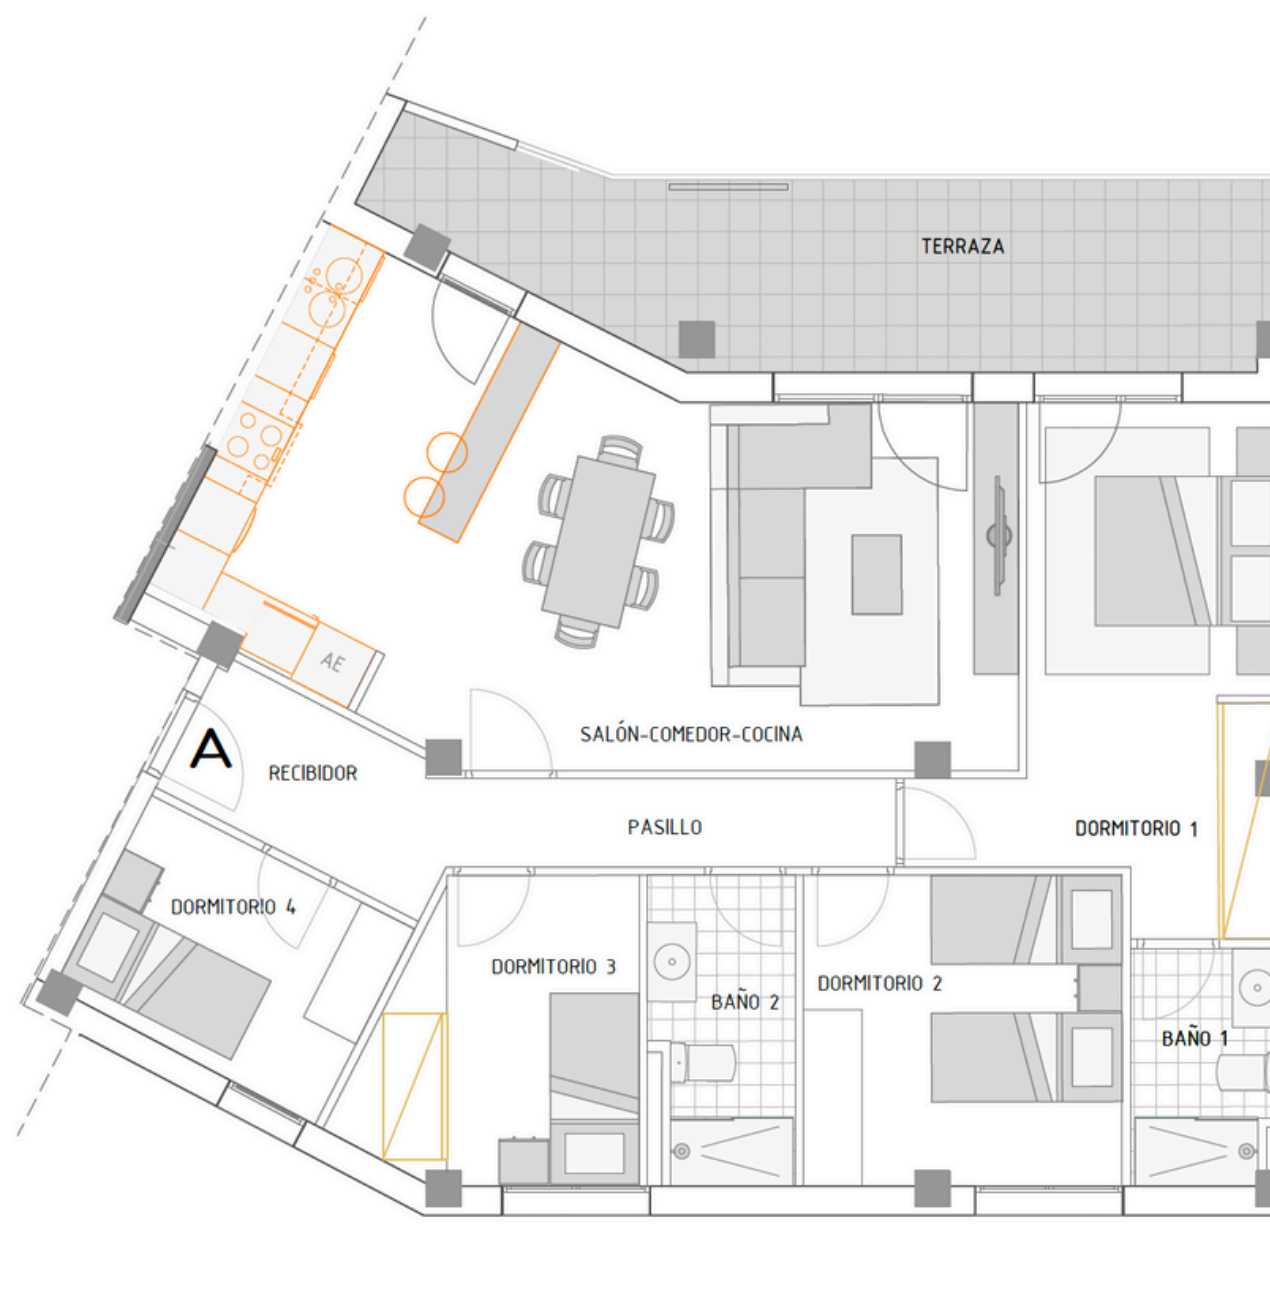

CARACTERÍSTICAS
 DOBLE ORIENTACIÓN
 TERRAZA PANORÁMICA.
 SUITE CON BAÑO Y GRAN ARMARIO-VESTIDOR
 DOS AMPLIOS DORMITORIOS .
 SALÓN COMEDOR COCINA CON TERRAZA.
 POSIBILIDAD DE COCINA CERRADA



TIPOLOGÍA E1. 1A-2A-3A

PLANTA:

P1 - P2 - P3

Nº DE DORMITORIOS:

4

ESCALA: 1:75 m





VIV. E1 ATICO 4A	SUP. ÚTIL (m2)
RECIBIDOR	5.09
PASILLO	4.61
S-K-C	26.53
BAÑO 1	4.46
DORMITORIO 1	15.00
BAÑO 2	5.00
DORMITORIO 2	13.22
DORMITORIO 3	12.22
CUARTO INST.	2.01
TOTAL	88.15
TERRAZAS	28.04
TOTAL VIV. A	116.19



- CARACTERÍSTICAS
- DOBLE ORIENTACIÓN
 - GRAN TERRAZA PANORÁMICA.
 - SUITE CON BAÑO Y GRAN ARMARIO-VESTIDOR
 - DOS AMPLIOS DORMITORIOS .
 - SALÓN COMEDOR COCINA CON TERRAZA.
 - POSIBILIDAD DE COCINA CERRADA



TIPOLOGÍA E1. ÁTICO 4A

PLANTA:

P4

Nº DE DORMITORIOS:


4



Este documento (tanto su parte gráfica como los datos referidos en superficies) , tiene carácter meramente orientativo, sin perjuicio de la información exacta contenida en la documentación técnica del edificio. Todo Mobiliario se ha grafiado de manera orientativa y decorativa. Los datos de superficies, distribuciones y linderos son orientativos y pueden sufrir variaciones a consecuencia de exigencias comerciales, jurídicas técnicas o de ejecución de proyecto



VIV. E1. PT. B	SUP. ÚTIL (m2)
RECIBIDOR	5.02
S-K-C	24.05
DORMITORIO 1	12.72
BAÑO 2	3.05
DORMITORIO 2	10.01
TOTAL	54.86
TERRAZAS	8.97
TOTAL VIV. B	63.83

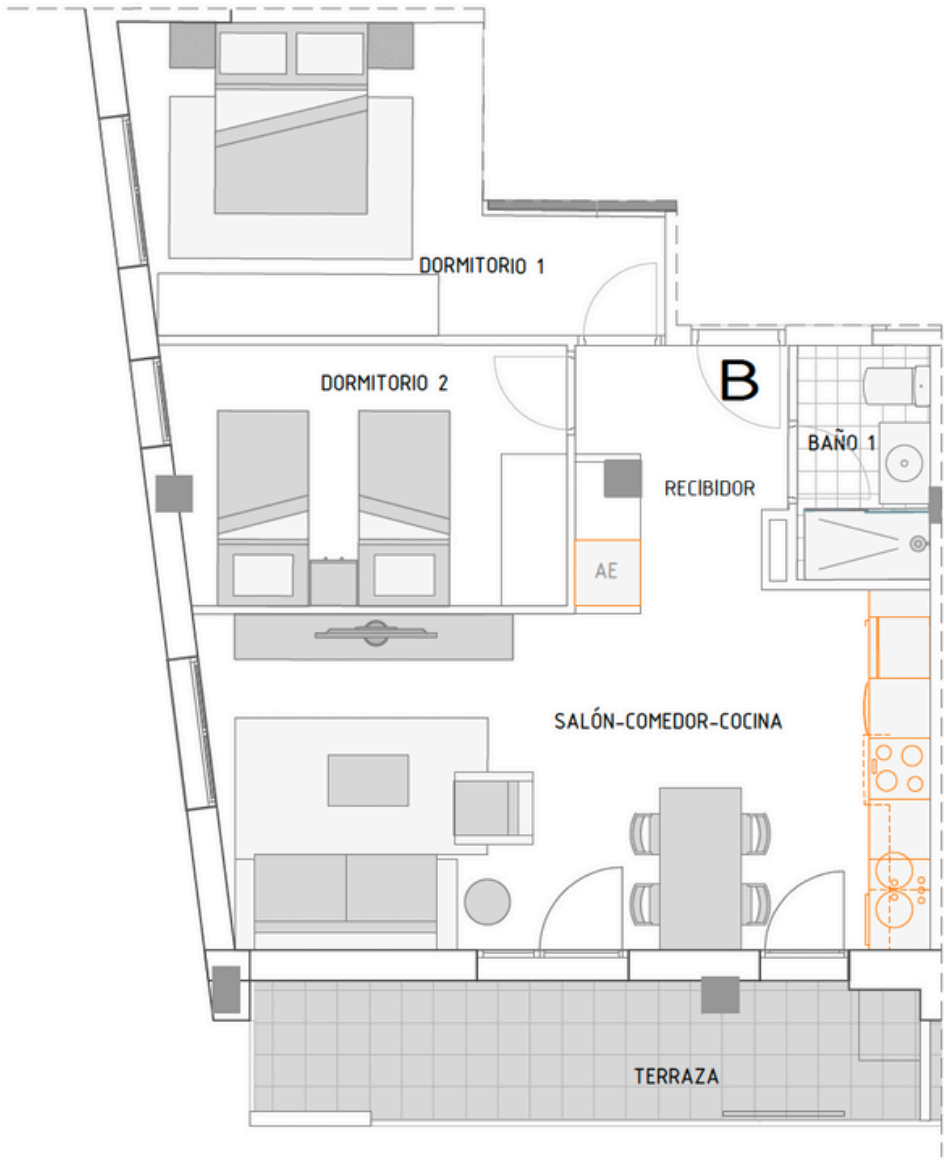

CARACTERÍSTICAS
DOBLE ORIENTACIÓN EN ESQUINA
TERRAZA PANORÁMICA.
SUITE CON VESTIDOR
DOS AMPLIOS DORMITORIOS .
SALÓN COMEDOR COCINA CON TERRAZA.




TIPOLOGÍA E1. 1B-2B-3B

PLANTA:

P1 - P2 - P3



Nº DE DORMITORIOS:

2

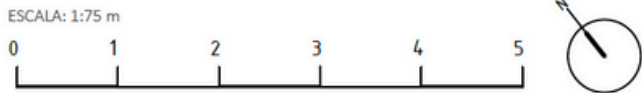



VIV. E1 ATICO 4B	SUP. ÚTIL (m2)
RECIBIDOR	3.97
PASILLO	4.22
S-K-C	39.65
BAÑO 1	3.46
DORMITORIO 1	13.43
BAÑO 2	3.31
DORMITORIO 2	10.64
DORMITORIO 3	10.92
DORMITORIO 4	9.14
ESCALERAS	3.41
ACCESO TERRAZA	2.15
TOTAL	104.28
TERRAZA	17.77
TOTAL VIV. B	122.05
terraza descubierta	64.64

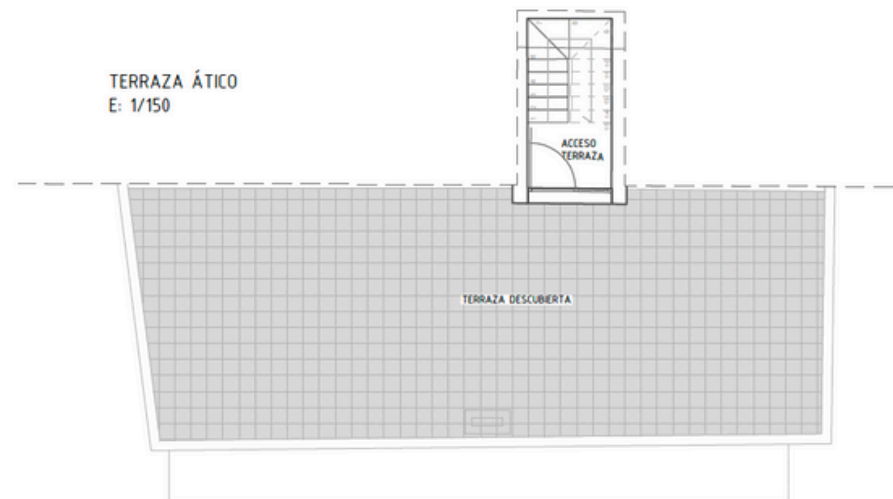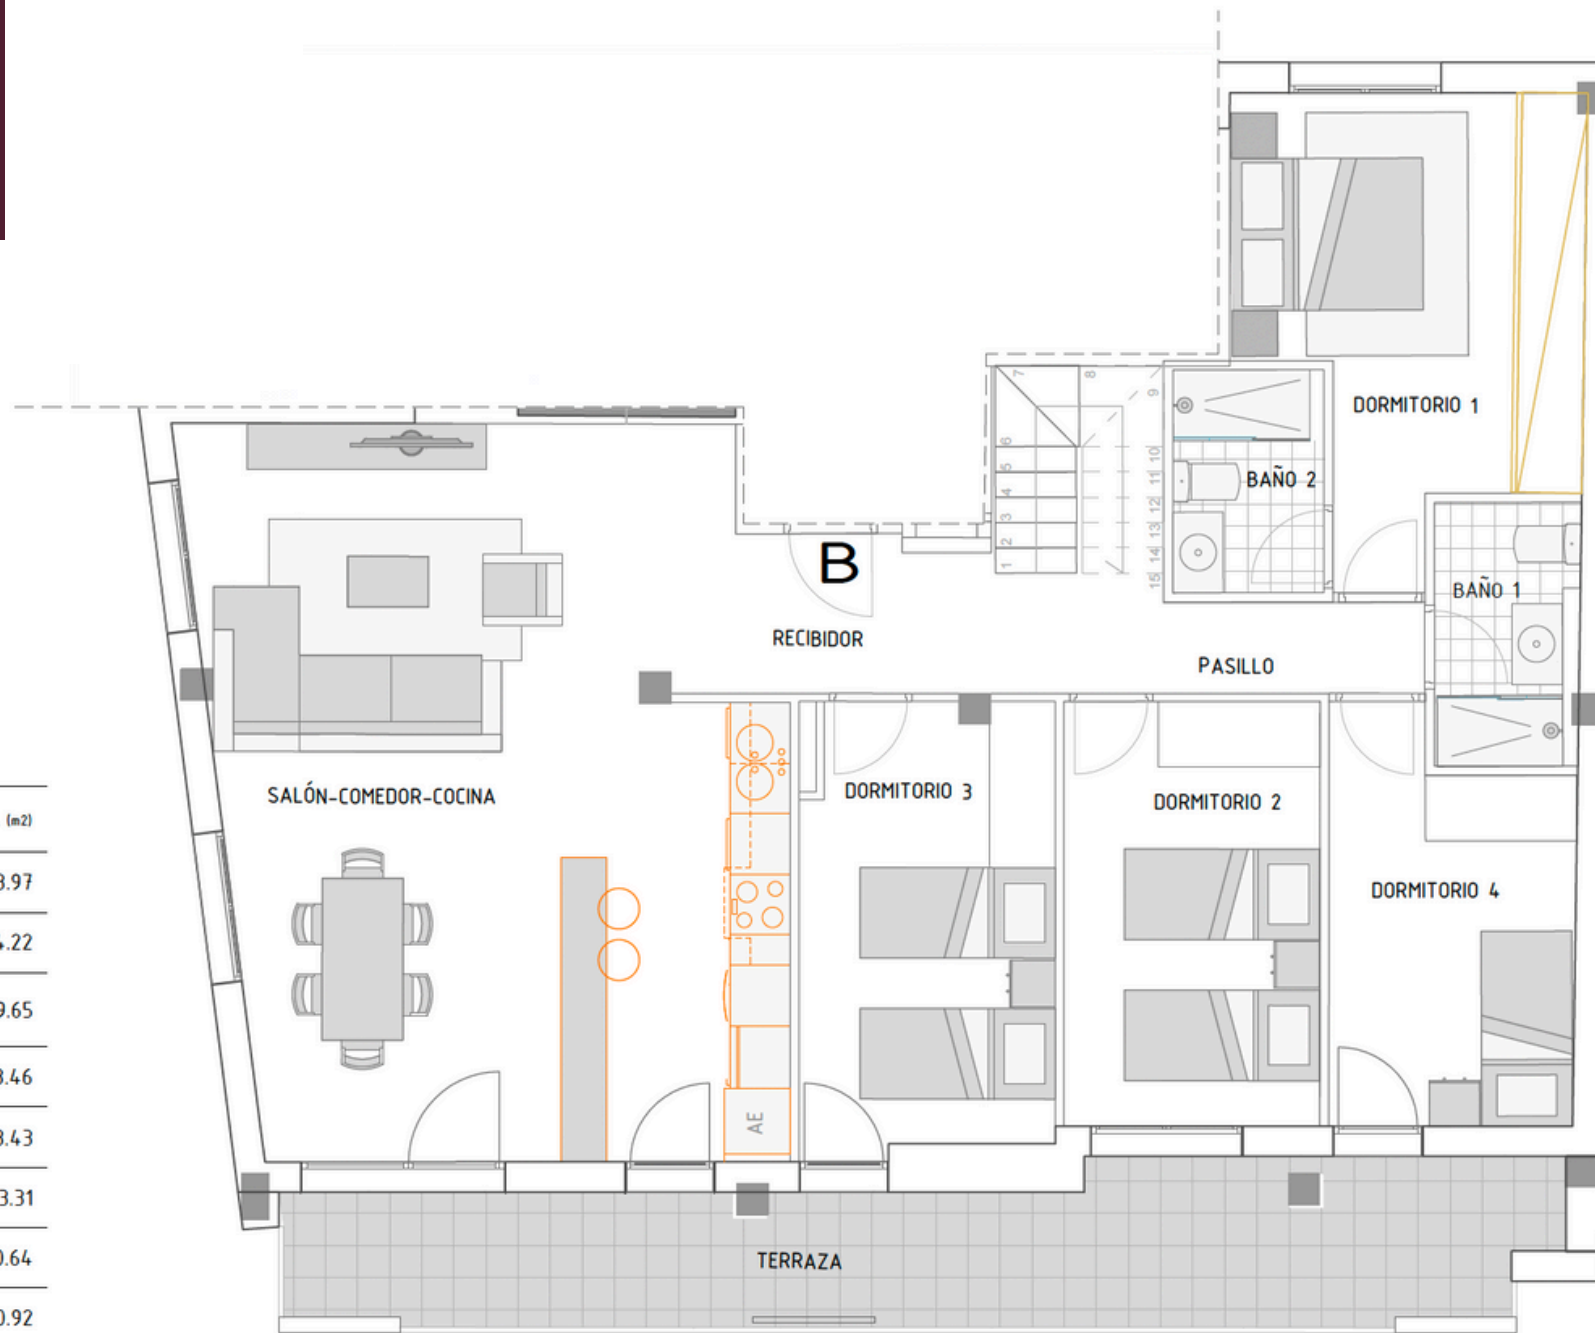

CARACTERÍSTICAS
DOBLE ORIENTACIÓN EN ESQUINA
GRAN TERRAZA PANORÁMICA.
SUITE CON BAÑO Y GRAN ARMARIO
CUATRO AMPLIOS DORMITORIOS .
SALÓN COMEDOR COCINA CON TERRAZA.
TERRAZA-AZOTEA EN DÚPLEX



TIPOLOGÍA E1. ÁTICO 4B


PLANTA:

P4

Nº DE DORMITORIOS:


4

ESCALA: 1:75 m

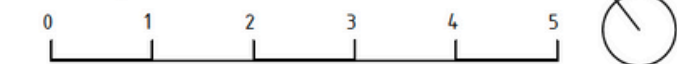



VIV. E1. PT. C	SUP. ÚTIL (m2)
RECIBIDOR	6.08
S-K-C	20.37
DORMITORIO 1	10.30
BAÑO 1	3.29
DORMITORIO 2	10.09
LAVADERO	1.74
TOTAL	51.87
TERRAZAS	7.05
TOTAL VIV. C	58.92

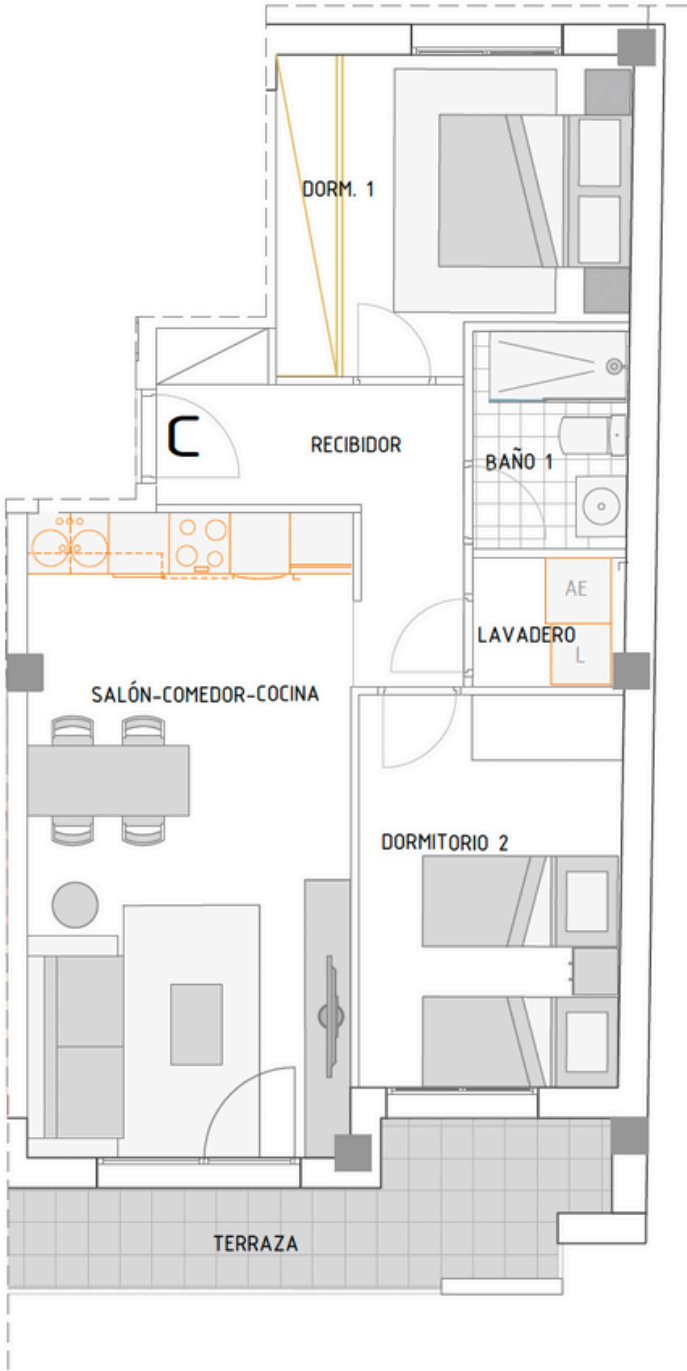

CARACTERÍSTICAS
SALÓN COMEDOR COCINA CON TERRAZA
TERRAZA PANORÁMICA.
SUITE CON GRAN ARMARIO
DOS AMPLIOS DORMITORIOS .
DESPENSA-LAVADERO



TIPOLOGÍA E1. 1C-2C-3C


PLANTA:

P1 - P2 - P3

Nº DE DORMITORIOS:

2


ESCALA: 1:75 m

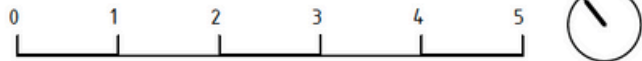

Este documento (tanto su parte gráfica como los datos referidos en superficies) , tiene carácter meramente orientativo, sin perjuicio de la información exacta contenida en la documentación técnica del edificio. Todo Mobiliario se ha grafiado de manera orientativa y decorativa. Los datos de superficies, distribuciones y linderos son orientativos y pueden sufrir variaciones a consecuencia de exigencias comerciales, jurídicas técnicas o de ejecución de proyecto



VIV. E2. PB. A.	SUP. ÚTIL (m2)
RECIBIDOR	2.66
PASILLO	2.14
S-K-C	24.33
BAÑO 1	3.15
DORMITORIO 1	12.17
DORMITORIO 2	7.80
TOTAL	52.24
TERRAZAS	9.21
TOTAL VIV.J	61.45

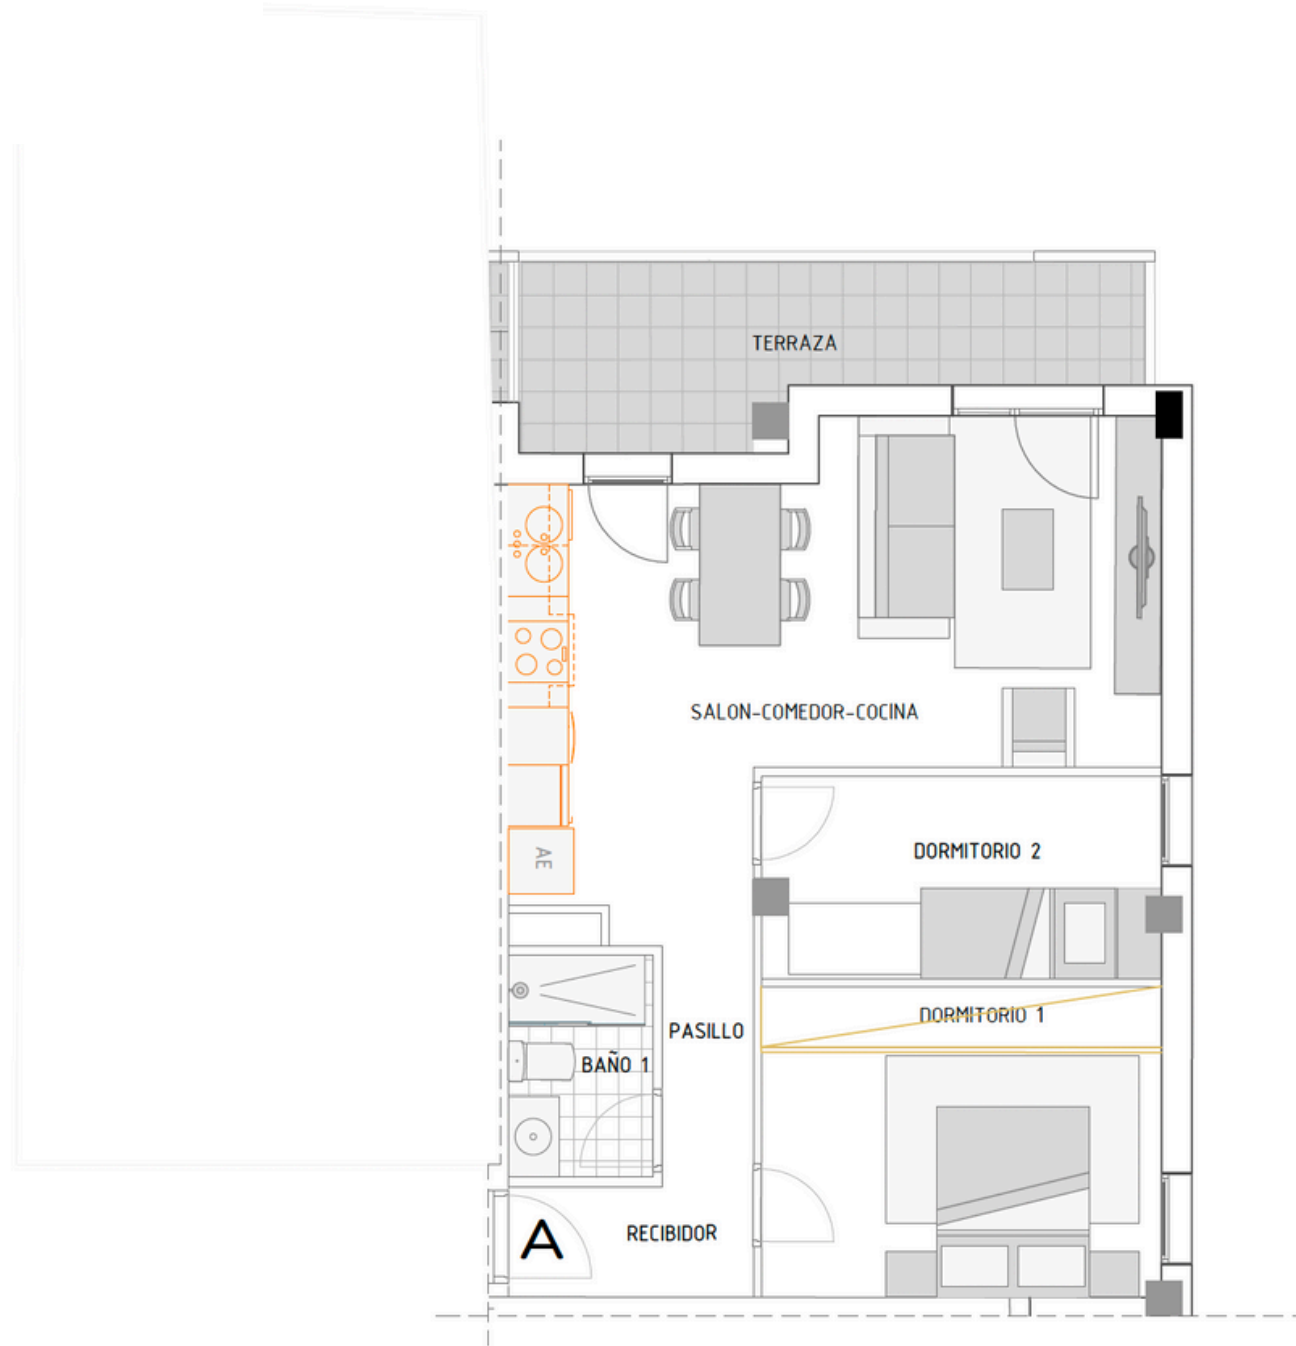

CARACTERÍSTICAS
DOBLE ORIENTACIÓN EN ESQUINA
GRAN TERRAZA PANORÁMICA.
SUITE CON GRAN ARMARIO
APARTAMENTO DE DOS HABITACIONES.
SALÓN COMEDOR COCINA CON TERRAZA.



TIPOLOGÍA E2. PB A


PLANTA:

PB

Nº DE DORMITORIOS:

1

ESCALA: 1:75 m

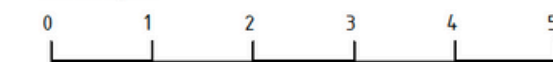

RATH
GRUPO INMOBILIARIO

IV QUARTUS
RESIDENCIAL



VIV. E2. PT. A.	SUP. ÚTIL (m2)
RECIBIDOR	2.54
PASILLO	2.14
S-K-C	26.50
BAÑO 1	3.15
DORMITORIO 1	11.88
VESTIDOR	3.90
DORMITORIO 2	10.19
TOTAL	60.30
TERRAZAS	12.00
TOTAL VIV.A	72.31



CARACTERÍSTICAS
DOBLE ORIENTACIÓN EN ESQUINA
GRAN TERRAZA PANORÁMICA.
SUITE CON VESTIDOR
DOS AMPLIOS DORMITORIOS.
SALÓN COMEDOR COCINA CON TERRAZA.



TIPOLOGÍA E2. 1A-2A-3A

PLANTA:

P1-P2-P3

Nº DE DORMITORIOS:

2

ESCALA: 1:75 m



Este documento (tanto su parte gráfica como los datos referidos en superficies) , tiene carácter meramente orientativo, sin perjuicio de la información exacta contenida en la documentación técnica del edificio. Todo Mobiliario se ha grafiado de manera orientativa y decorativa. Los datos de superficies, distribuciones y linderos son orientativos y pueden sufrir variaciones a consecuencia de exigencias comerciales, jurídicas técnicas o de ejecución de proyecto

A20 Gestión
PROYECTOS INMOBILIARIOS

ArquiGestión
Aragón S.L.P.



VIV. E2 ATICO 4A	SUP. ÚTIL (m2)
RECIBIDOR	2.55
PASILLO	2.14
S-K-C	24.30
BAÑO 1	3.15
DORMITORIO 1	11.88
VESTIDOR	3.90
DORMITORIO 2	9.24
TOTAL	57.17
TERRAZAS	15.50
TOTAL VIV. A	72.67



CARACTERÍSTICAS
DOBLE ORIENTACIÓN EN ESQUINA
GRAN TERRAZA PANORÁMICA.
SUITE CON VESTIDOR
DOS AMPLIOS DORMITORIOS .
SALÓN COMEDOR COCINA CON TERRAZA.



TIPOLOGÍA E2. ÁTICO 4A


PLANTA:

P4

Nº DE DORMITORIOS:

2


ESCALA: 1:75 m

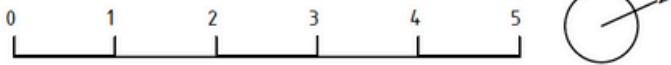

Este documento (tanto su parte gráfica como los datos referidos en superficies) , tiene carácter meramente orientativo, sin perjuicio de la información exacta contenida en la documentación técnica del edificio. Todo Mobiliario se ha grafiado de manera orientativa y decorativa. Los datos de superficies, distribuciones y linderos son orientativos y pueden sufrir variaciones a consecuencia de exigencias comerciales, jurídicas técnicas o de ejecución de proyecto



VIV. E2. PB. B.	SUP. ÚTIL (m2)
RECIBIDOR	2.90
PASILLO	2.15
S-K-C	24.75
BAÑO 1	3.51
DORMITORIO 1	12.85
DORMITORIO 2	10.37
LAVADERO	2.76
TOTAL	56.53
TERRAZAS	15.34
TOTAL VIV.B	71.87

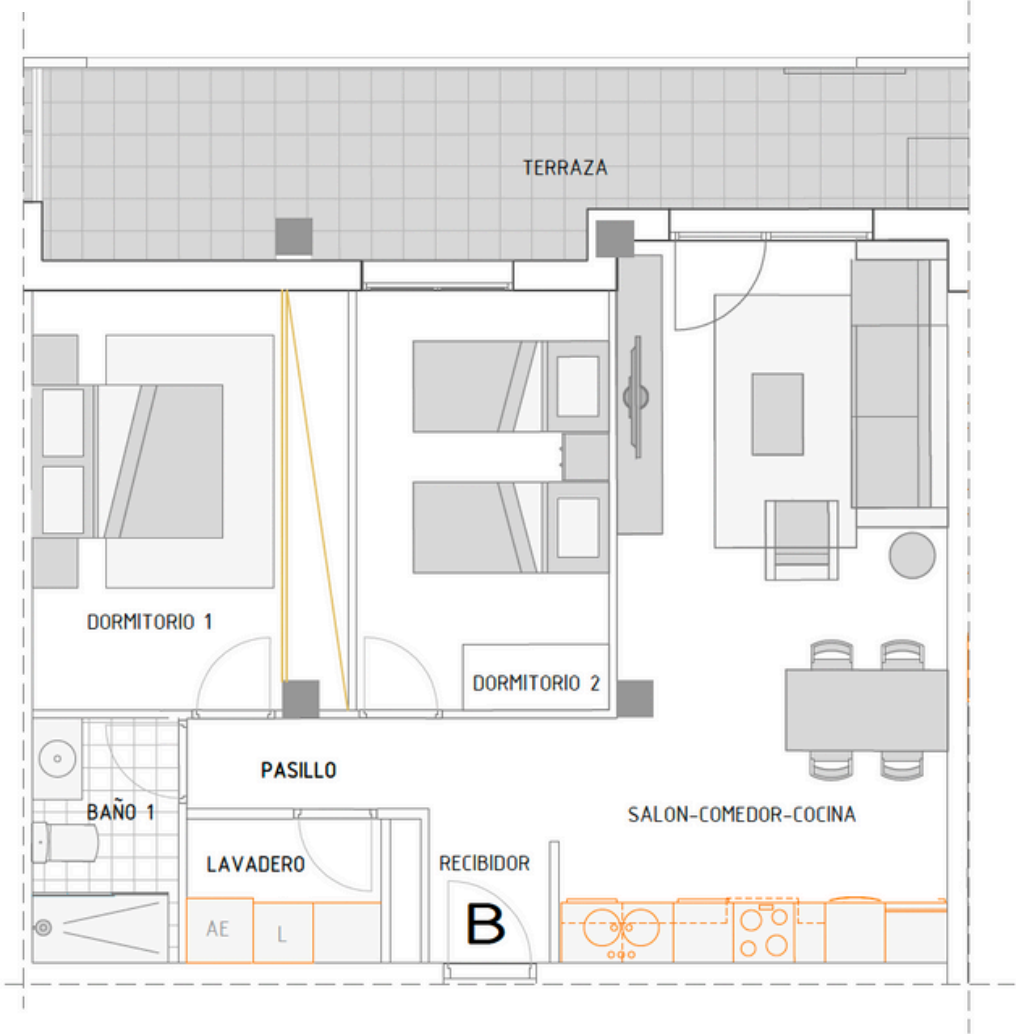


CARACTERÍSTICAS
GRAN TERRAZA PANORÁMICA.
SUITE CON GRAN ARMARIO
DOS AMPLIOS DORMITORIOS.
SALÓN COMEDOR COCINA CON TERRAZA.
DESPENSA-LAVADERO




TIPOLOGÍA E2. PB B

PLANTA:
PB
Nº DE DORMITORIOS:
2

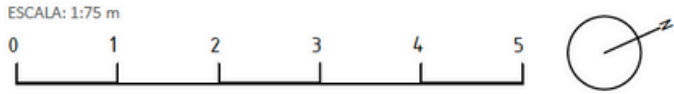



VIV. E2. PT. B.	SUP. ÚTIL (m2)
RECIBIDOR	2.90
PASILLO	2.14
S-K-C	24.75
BAÑO 1	3.51
DORMITORIO 1	12.85
DORMITORIO 2	10.37
LAVADERO	2.76
TOTAL	59.28
TERRAZAS	15.72
TOTAL VIV.B	75.00

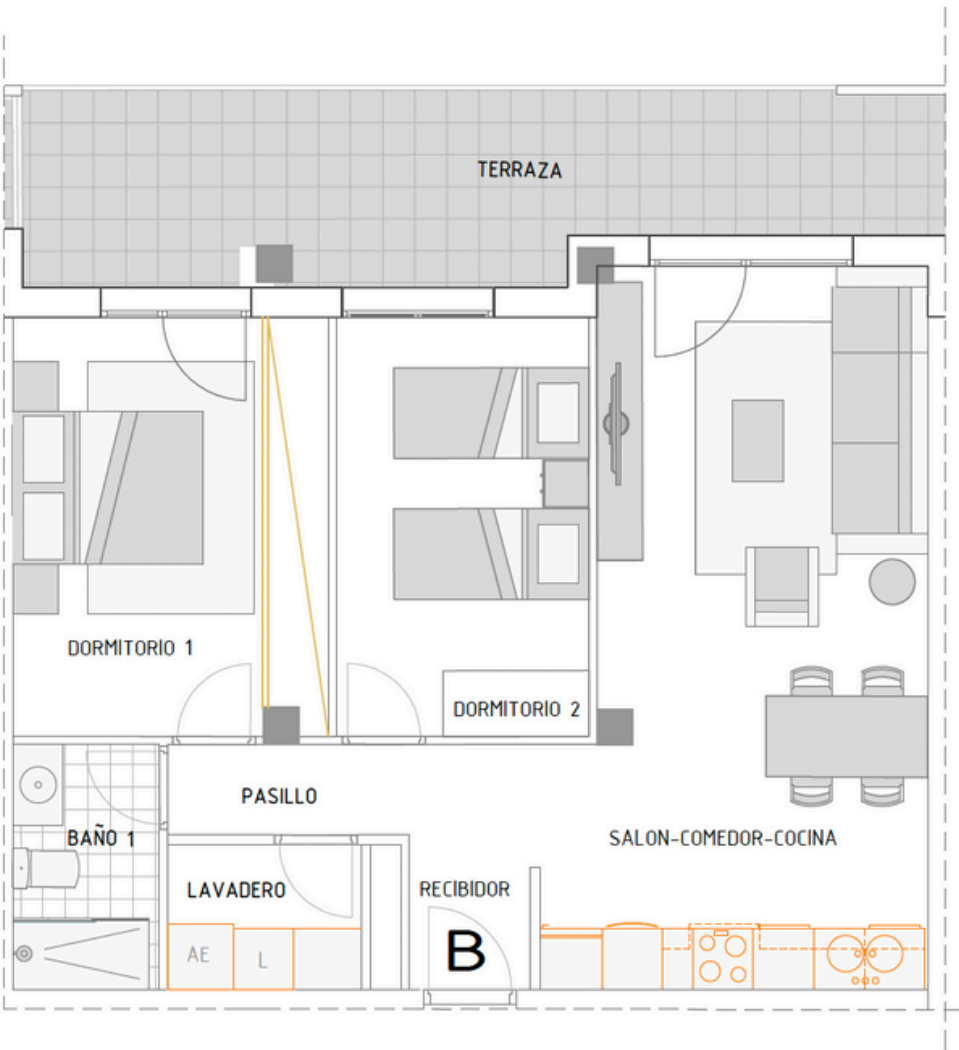

CARACTERÍSTICAS
GRAN TERRAZA PANORÁMICA.
SUITE CON BAÑO Y GRAN ARMARIO
DOS AMPLIOS DORMITORIOS .
SALÓN COMEDOR COCINA CON TERRAZA.
DESPENSA-LAVADERO




TIPOLOGÍA E2. B1-B2-B3

PLANTA:
P1-P2-P3
Nº DE DORMITORIOS:
2





VIV. E2 ATICO 4B	SUP. ÚTIL (m2)
RECIBIDOR	2.90
PASILLO	1.97
S-K-C	21.48
BAÑO 1	3.51
DORMITORIO 1	12.02
DORMITORIO 2	8.39
LAVADERO	2.47
TOTAL	52.73
TERRAZAS	22.21
TOTAL VIV. B	74.94

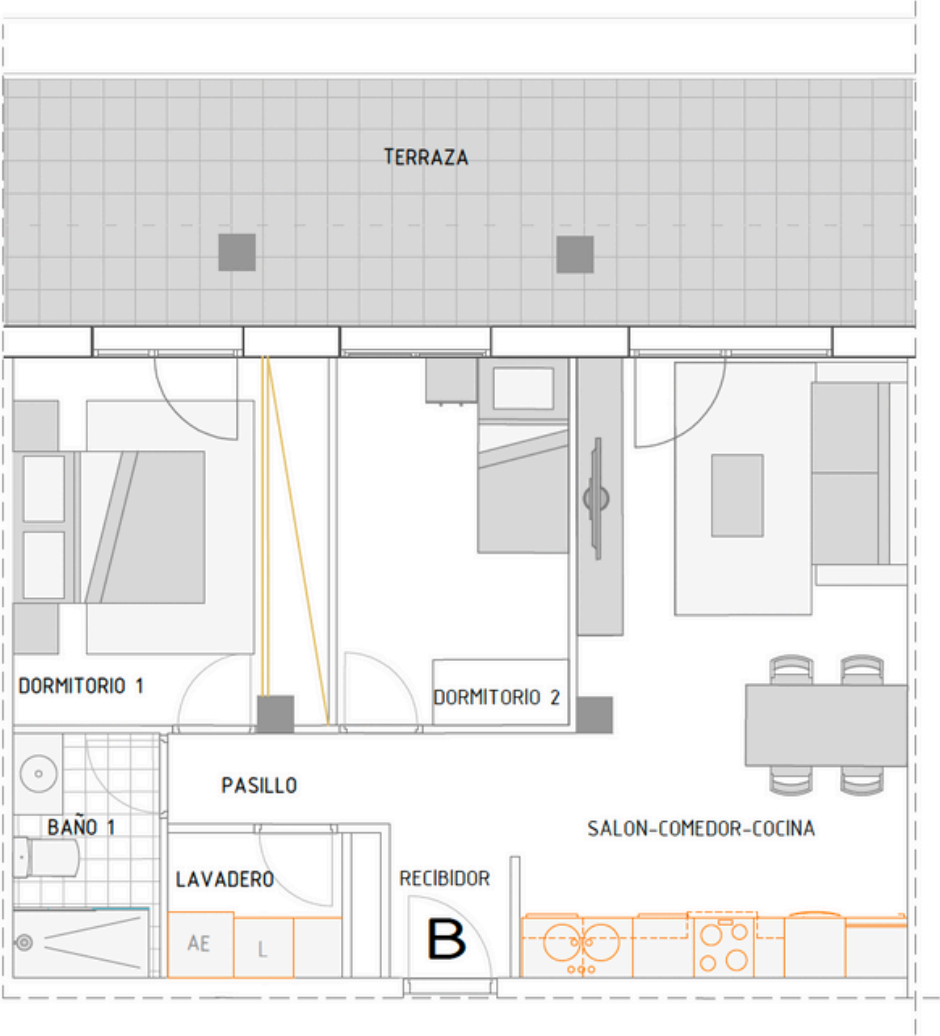


- CARACTERÍSTICAS
- GRAN TERRAZA PANORÁMICA.
 - SUITE GRAN ARMARIO
 - DOS AMPLIOS DORMITORIOS.
 - SALÓN COMEDOR COCINA CON TERRAZA.
 - DESPENSA - LAVADERO
 - TERRAZA ÁTICO



TIPOLOGÍA E2. ÁTICO 4B


PLANTA:
P4
Nº DE DORMITORIOS:
2

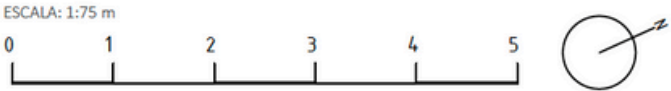

Este documento (tanto su parte gráfica como los datos referidos en superficies) , tiene carácter meramente orientativo, sin perjuicio de la información exacta contenida en la documentación técnica del edificio. Todo Mobiliario se ha grafiado de manera orientativa y decorativa. Los datos de superficies, distribuciones y linderos son orientativos y pueden sufrir variaciones a consecuencia de exigencias comerciales, jurídicas técnicas o de ejecución de proyecto



VIV. E2. PB. C.	SUP. ÚTIL (m2)
RECIBIDOR	5.10
PASILLO	3.20
S-K-C	27.26
BAÑO 1	2.99
DORMITORIO 1	13.91
BAÑO 2	3.01
DORMITORIO 2	10.08
DORMITORIO 3	9.14
TOTAL	74.70
TERRAZA	13.85
TOTAL VIV. C	88.54
terrazza descubierta	44.84

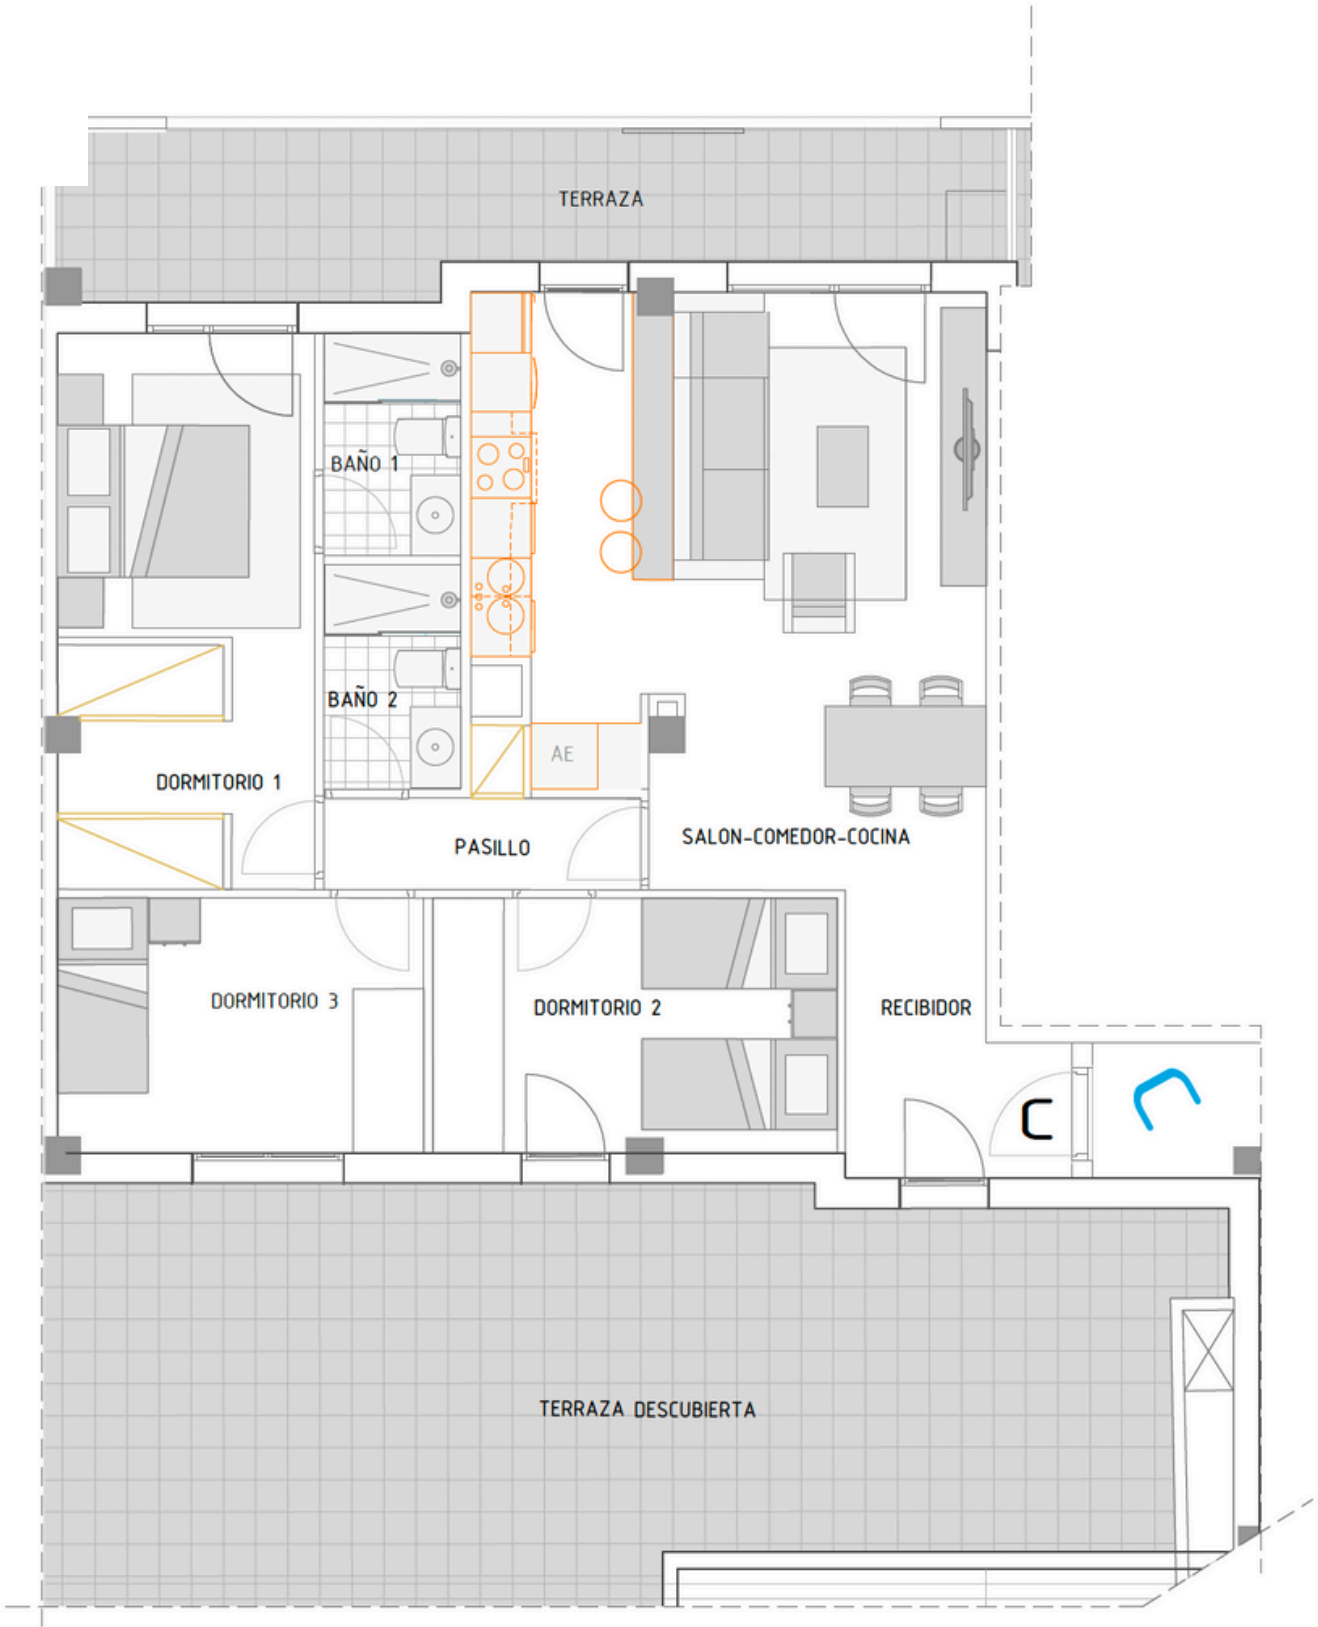


- CARACTERÍSTICAS
- DOBLE ORIENTACIÓN
 - GRAN TERRAZA PANORÁMICA.
 - SUITE CON BAÑO Y VESTIDOR
 - TRES AMPLIOS DORMITORIOS .
 - SALÓN COMEDOR COCINA CON TERRAZA.
 - POSIBILIDAD DE COCINA CERRADA
 - AMPLIA TERRAZA-AZOTEA



TIPOLOGÍA E2. PB C


PLANTA:
PB
Nº DE DORMITORIOS:
3

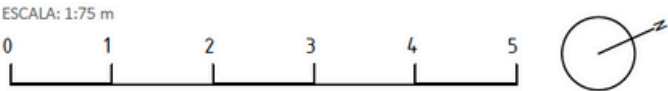

Este documento (tanto su parte gráfica como los datos referidos en superficies) , tiene carácter meramente orientativo, sin perjuicio de la información exacta contenida en la documentación técnica del edificio. Todo Mobiliario se ha grafiado de manera orientativa y decorativa. Los datos de superficies, distribuciones y linderos son orientativos y pueden sufrir variaciones a consecuencia de exigencias comerciales, jurídicas técnicas o de ejecución de proyecto



VIV. E2. PT. C.	SUP. ÚTIL (m2)
RECIBIDOR	5.10
PASILLO	3.20
S-K-C	27.26
BAÑO 1	2.99
DORMITORIO 1	13.47
BAÑO 2	3.01
DORMITORIO 2	10.08
DORMITORIO 3	9.14
TOTAL	74.26
TERRAZAS	14.34
TOTAL VIV.C	88.59

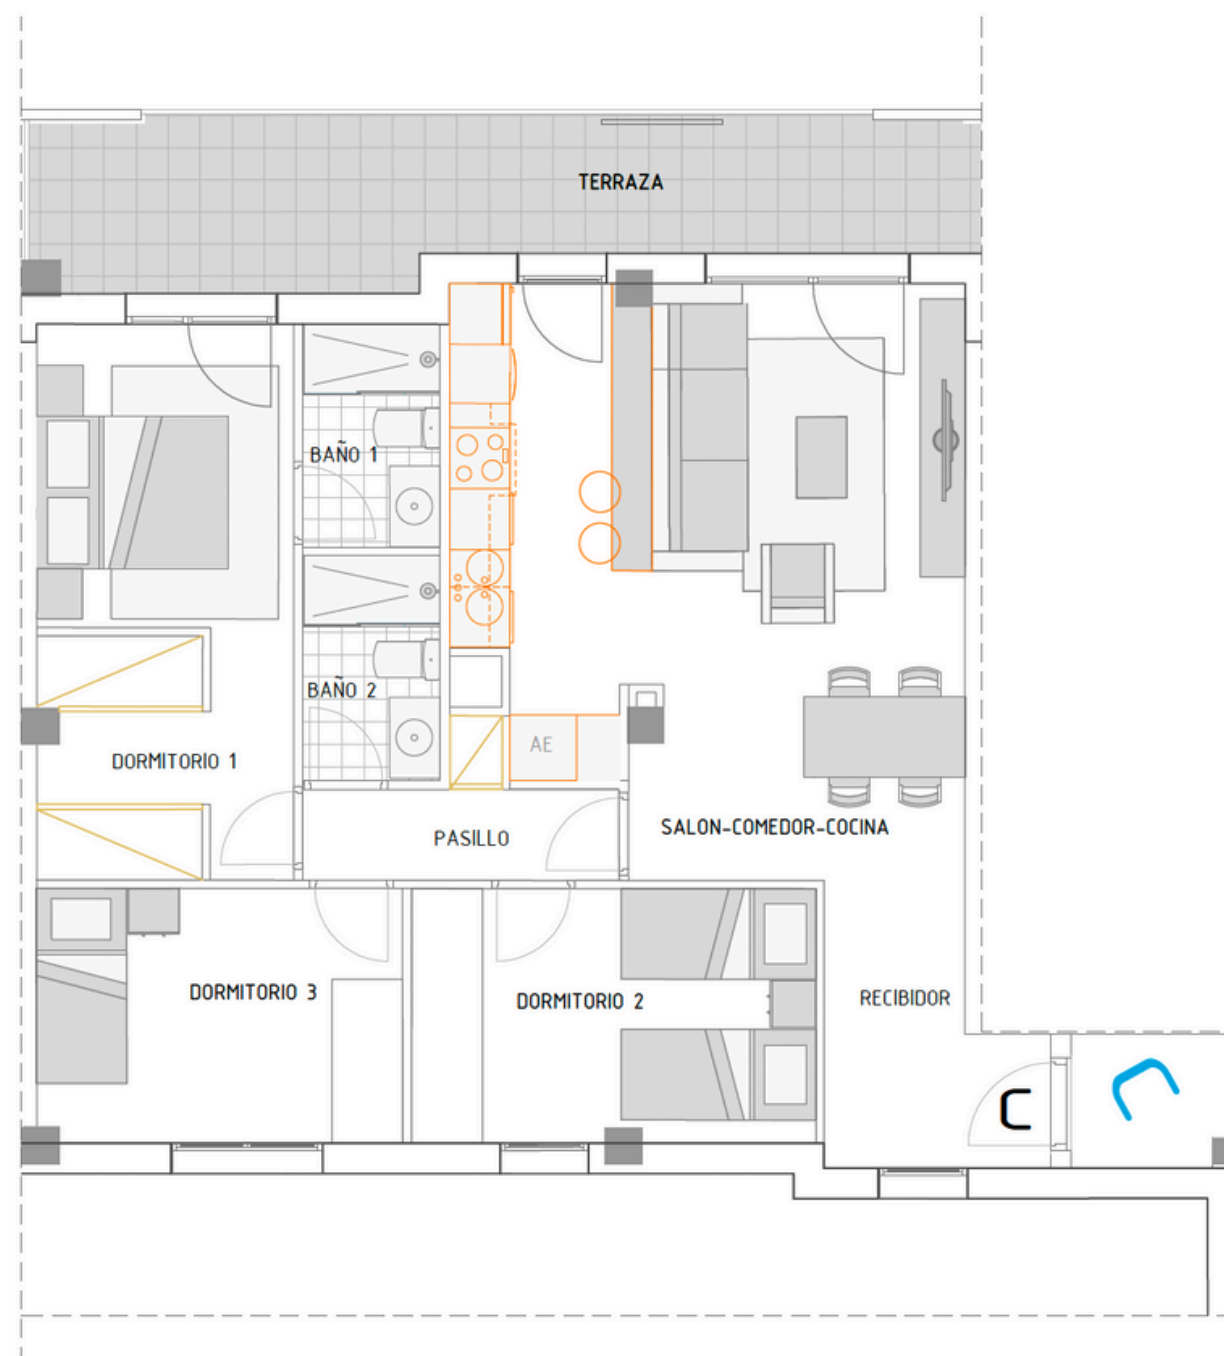

CARACTERÍSTICAS
DOBLE ORIENTACIÓN
GRAN TERRAZA PANORÁMICA.
SUITE CON BAÑO Y VESTIDOR
TRES AMPLIOS DORMITORIOS .
SALÓN COMEDOR COCINA CON TERRAZA.
POSIBILIDAD DE COCINA CERRADA



TIPOLOGÍA E2. 1C-2C-3C


PLANTA:

P1-P2-P3

Nº DE DORMITORIOS:


3

ESCALA: 1:75 m

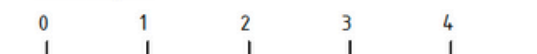



VIV. E2 ATICO 4C	SUP. ÚTIL (m2)
RECIBIDOR	4.38
PASILLO	2.77
S-K-C	28.22
BAÑO 1	2.90
DORMITORIO 1	13.77
BAÑO 2	3.01
DORMITORIO 2	8.13
DORMITORIO 3	9.79
TOTAL	72.97
TERRAZAS	22.51
TOTAL VIV. C	95.49

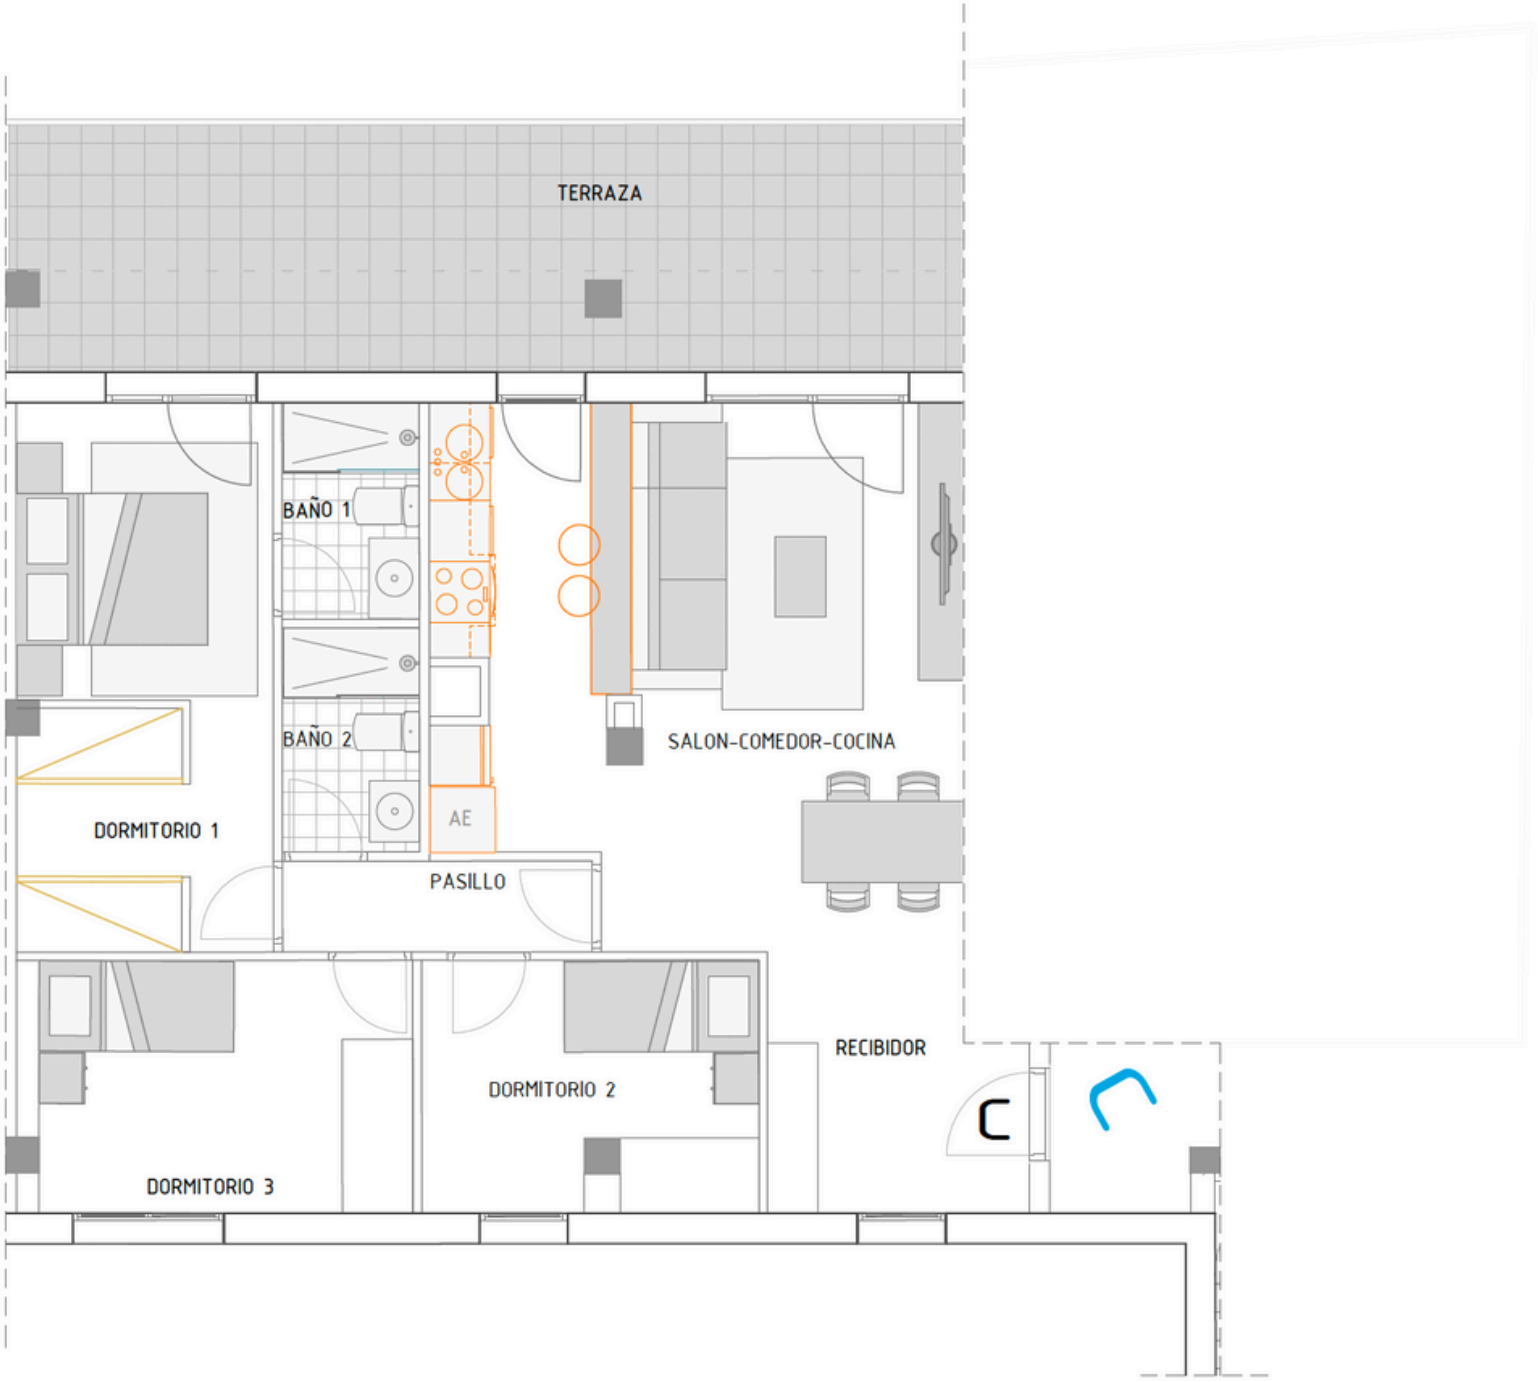


- CARACTERÍSTICAS
- DOBLE ORIENTACIÓN
 - GRAN TERRAZA PANORÁMICA.
 - SUITE CON BAÑO Y VESTIDOR
 - TRES AMPLIOS DORMITORIOS .
 - SALÓN COMEDOR COCINA CON TERRAZA.
 - POSIBILIDAD DE COCINA CERRADA



TIPOLOGÍA E2. ÁTICO 4C


PLANTA:
P4
Nº DE DORMITORIOS:
3

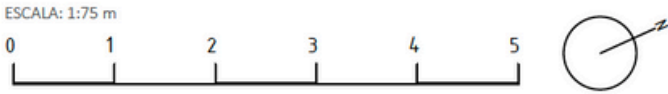

Este documento (tanto su parte gráfica como los datos referidos en superficies) , tiene carácter meramente orientativo, sin perjuicio de la información exacta contenida en la documentación técnica del edificio. Todo Mobiliario se ha grafiado de manera orientativa y decorativa. Los datos de superficies, distribuciones y linderos son orientativos y pueden sufrir variaciones a consecuencia de exigencias comerciales, jurídicas técnicas o de ejecución de proyecto



VIV. E2. P1. D.	SUP. ÚTIL (m2)
RECIBIDOR	4.54
PASILLO	3.04
S-K-C	27.49
BAÑO 1	2.99
DORMITORIO 1	13.92
BAÑO 2	3.00
DORMITORIO 2	10.08
DORMITORIO 3	9.14
TOTAL	74.19
TERRAZA	9.94
TOTAL VIV. D	84.12
terraza descubierta	27.78

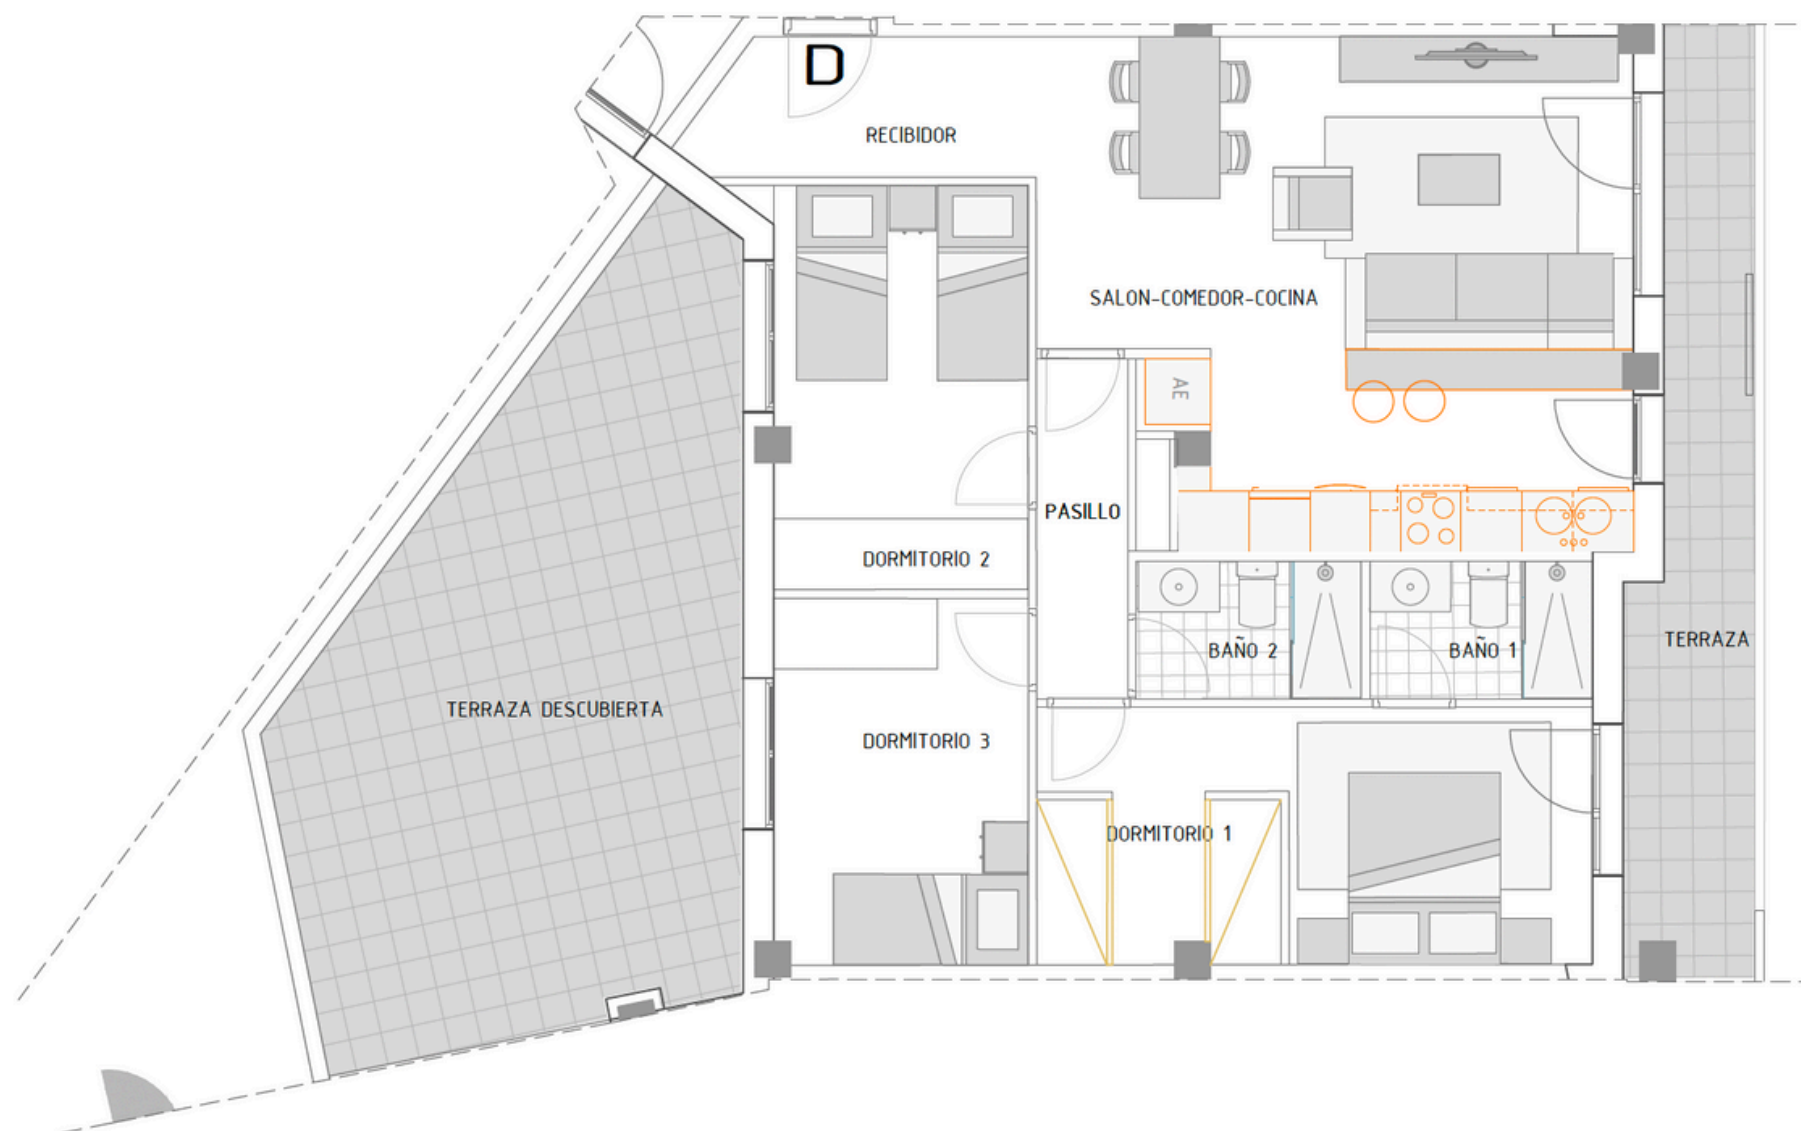

CARACTERÍSTICAS
 DOBLE ORIENTACIÓN
 GRAN TERRAZA PANORÁMICA.
 AMPLIA TERRAZA AZOTEA
 SUITE CON BAÑO Y GRAN ARMARIO VESTIDOR
 TRES AMPLIOS DORMITORIOS .
 SALÓN COMEDOR COCINA CON TERRAZA.
 POSIBILIDAD DE COCINA CERRADA



TIPOLOGÍA E2. 1D


PLANTA:

P1

Nº DE DORMITORIOS:


3

ESCALA: 1:75 m

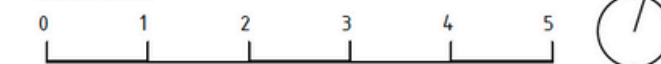




VIV. E2. PT D.	SUP. ÚTIL (m2)
RECIBIDOR	4.49
PASILLO	3.04
S-K-C	27.43
BAÑO 1	2.99
DORMITORIO 1	13.92
BAÑO 2	3.00
DORMITORIO 2	10.08
DORMITORIO 3	9.14
TOTAL	74.10
TERRAZAS	15.28
TOTAL VIV. D	89.37

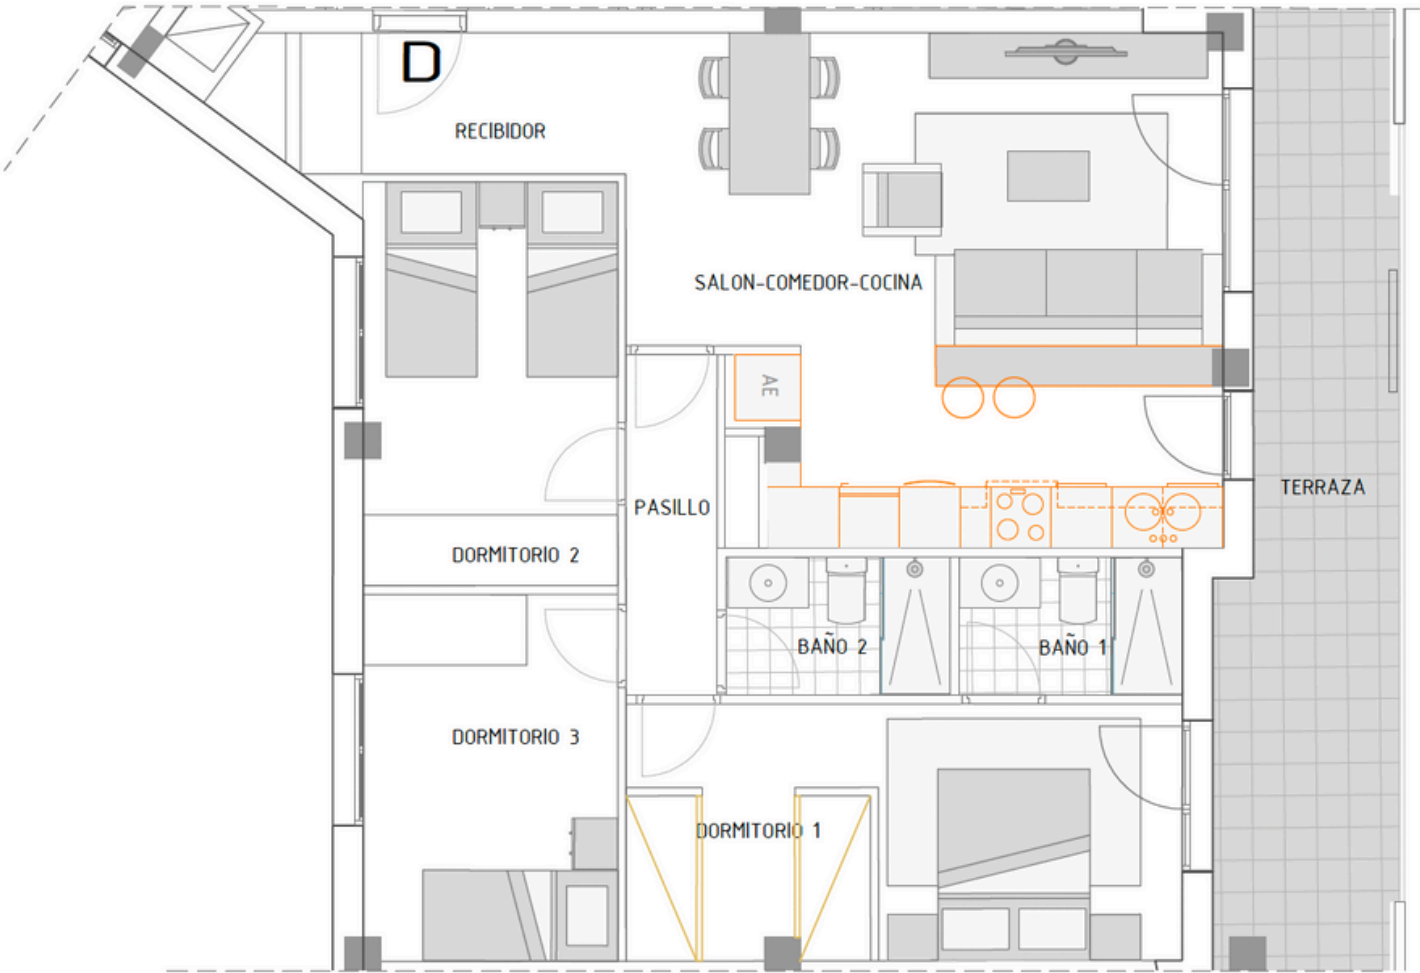


- CARACTERÍSTICAS
- DOBLE ORIENTACIÓN
 - GRAN TERRAZA PANORÁMICA.
 - SUITE CON BAÑO Y ARMARIO-VESTIDOR
 - TRES AMPLIOS DORMITORIOS .
 - SALÓN COMEDOR COCINA CON TERRAZA.
 - POSIBILIDAD DE COCINA CERRADA



TIPOLOGÍA E2. 2D-3D-4D
PLANTA: ÁTICO 5D
P2-P3-P4-P5
Nº DE DORMITORIOS:
3

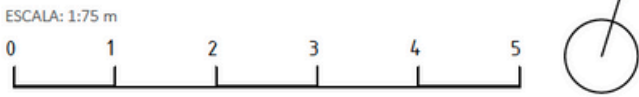

Este documento (tanto su parte gráfica como los datos referidos en superficies) , tiene carácter meramente orientativo, sin perjuicio de la información exacta contenida en la documentación técnica del edificio. Todo Mobiliario se ha grafiado de manera orientativa y decorativa. Los datos de superficies, distribuciones y linderos son orientativos y pueden sufrir variaciones a consecuencia de exigencias comerciales, jurídicas técnicas o de ejecución de proyecto

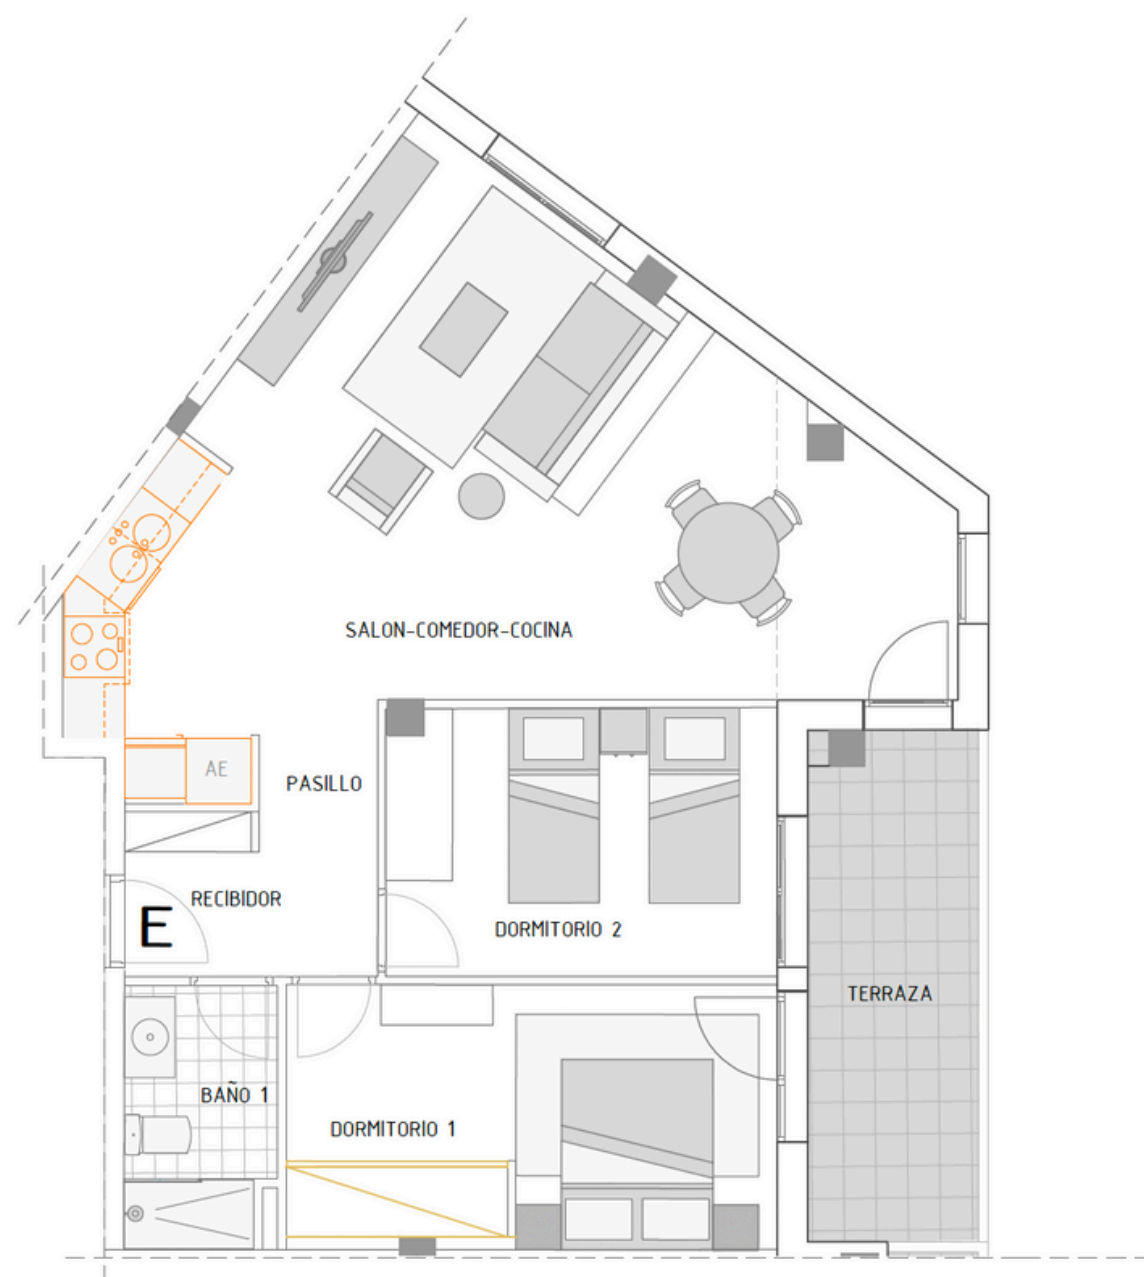

VIV. E2. P1. E	SUP. ÚTIL (m2)
RECIBIDOR	3.60
PASILLO	1.36
S-K-C	34.37
BAÑO 1	3.96
DORMITORIO 1	12.78
DORMITORIO 2	10.22
TOTAL	66.29
TERRAZAS	8.36
TOTAL VIV. E	74.65

CARACTERÍSTICAS
 DOBLE ORIENTACIÓN EN ESQUINA
 TERRAZA PANORÁMICA.
 SUITE CON BAÑO Y ARMARIO-VESTIDOR
 DOS AMPLIOS DORMITORIOS .
 SALÓN COMEDOR COCINA CON TERRAZA.
 DESPENSA-LAVADERO



TIPOLOGÍA E2. 1E

PLANTA:

P1

Nº DE DORMITORIOS:

2

ESCALA: 1:75 m



RATH


GRUPO INMOBILIARIO

IV QUARTUS

RESIDENCIAL



VIV. E2. PT E.	SUP. ÚTIL (m2)
RECIBIDOR	3.00
PASILLO	1.38
S-K-C	28.96
BAÑO 1	3.83
DORMITORIO 1	12.72
DORMITORIO 2	10.19
LAVADERO	2.08
TOTAL	62.17
TERRAZAS	21.41
TOTAL VIV. E	83.57

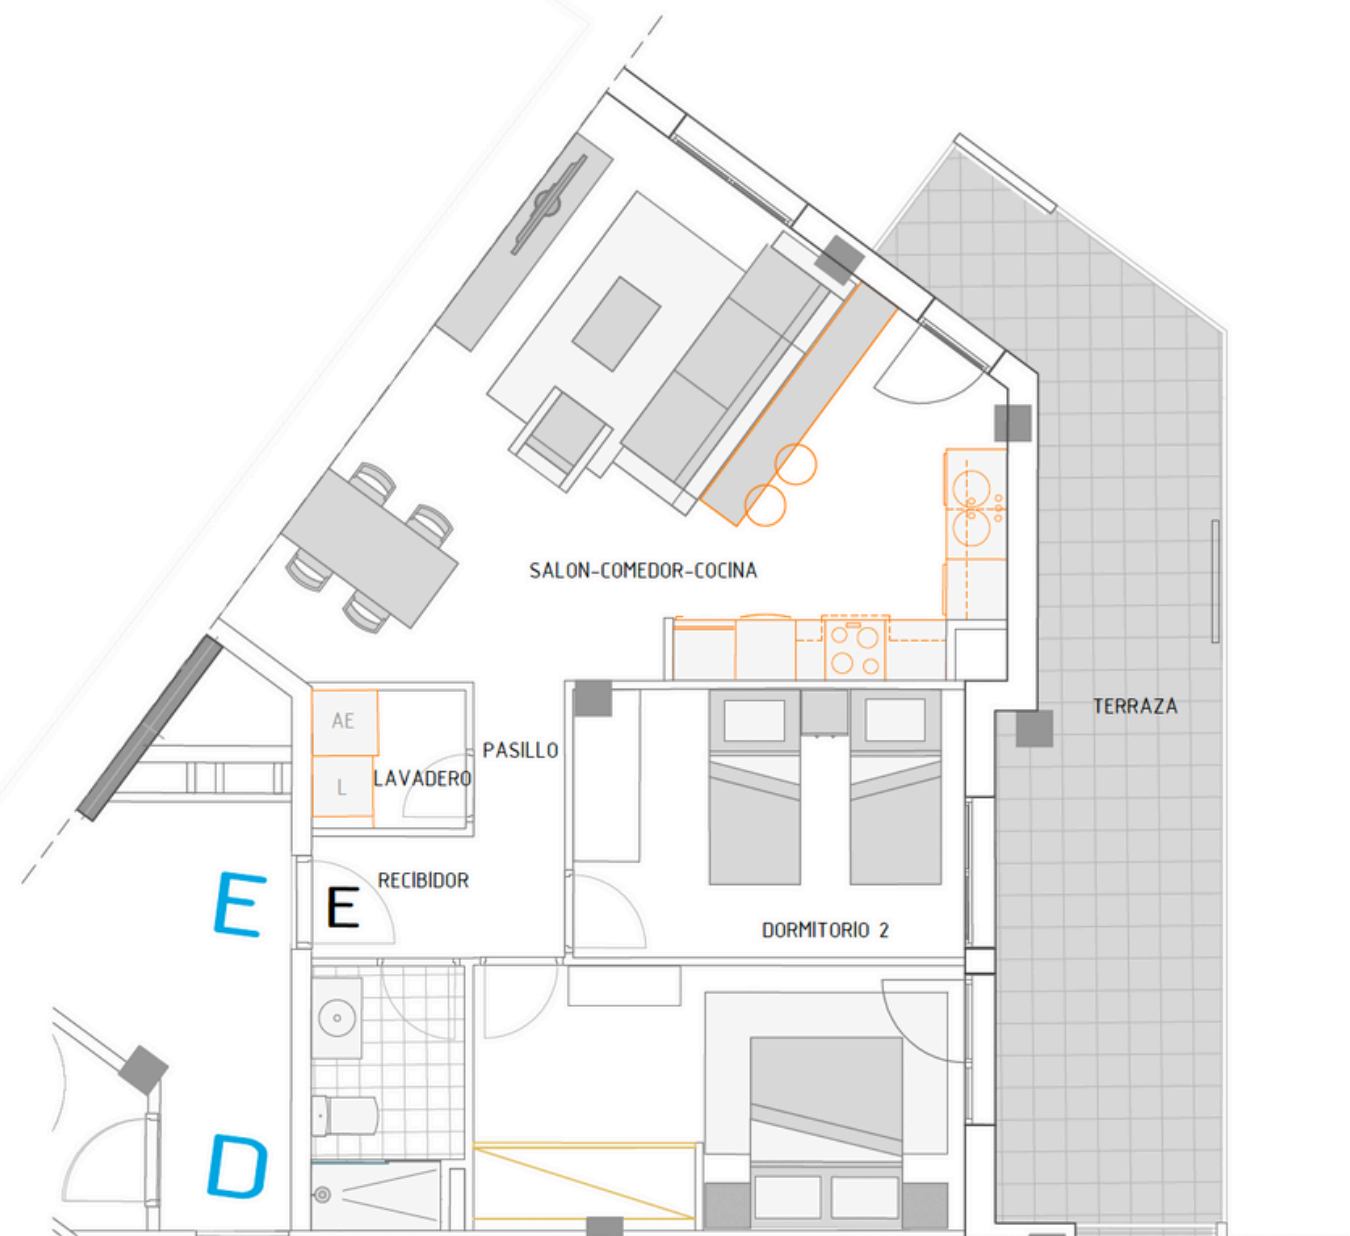

CARACTERÍSTICAS

DOBLE ORIENTACIÓN EN ESQUINA
 GRAN TERRAZA PANORÁMICA.
 SUITE CON BAÑO Y GRAN ARMARIO-VESTIDOR
 DOS AMPLIOS DORMITORIOS .
 SALÓN COMEDOR COCINA CON TERRAZA.
 POSIBILIDAD DE COCINA CERRADA
 DESPENSA-LAVADERO



TIPOLOGÍA E2. 2E-3E-4E


PLANTA:

P2-P3-P4

Nº DE DORMITORIOS:

2

ESCALA: 1:75 m

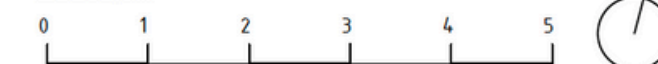


Este documento (tanto su parte gráfica como los datos referidos en superficies) , tiene carácter meramente orientativo, sin perjuicio de la información exacta contenida en la documentación técnica del edificio. Todo Mobiliario se ha grafiado de manera orientativa y decorativa. Los datos de superficies, distribuciones y linderos son orientativos y pueden sufrir variaciones a consecuencia de exigencias comerciales, jurídicas técnicas o de ejecución de proyecto

A20 Gestión
PROYECTOS INMOBILIARIOS

ArquiGestión
Aragón S.L.P.

VIV. E2 ATICO 5E	SUP. ÚTIL (m2)
RECIBIDOR	3.28
PASILLO	1.97
S-K-C	33.84
BAÑO 1	3.81
DORMITORIO 1	13.86
BAÑO 2	3.74
DORMITORIO 2	10.76
DORMITORIO 3	10.91
TOTAL	82.18
TERRAZA	19.13
TOTAL VIV. E	101.31
terraza descubierta	54.77

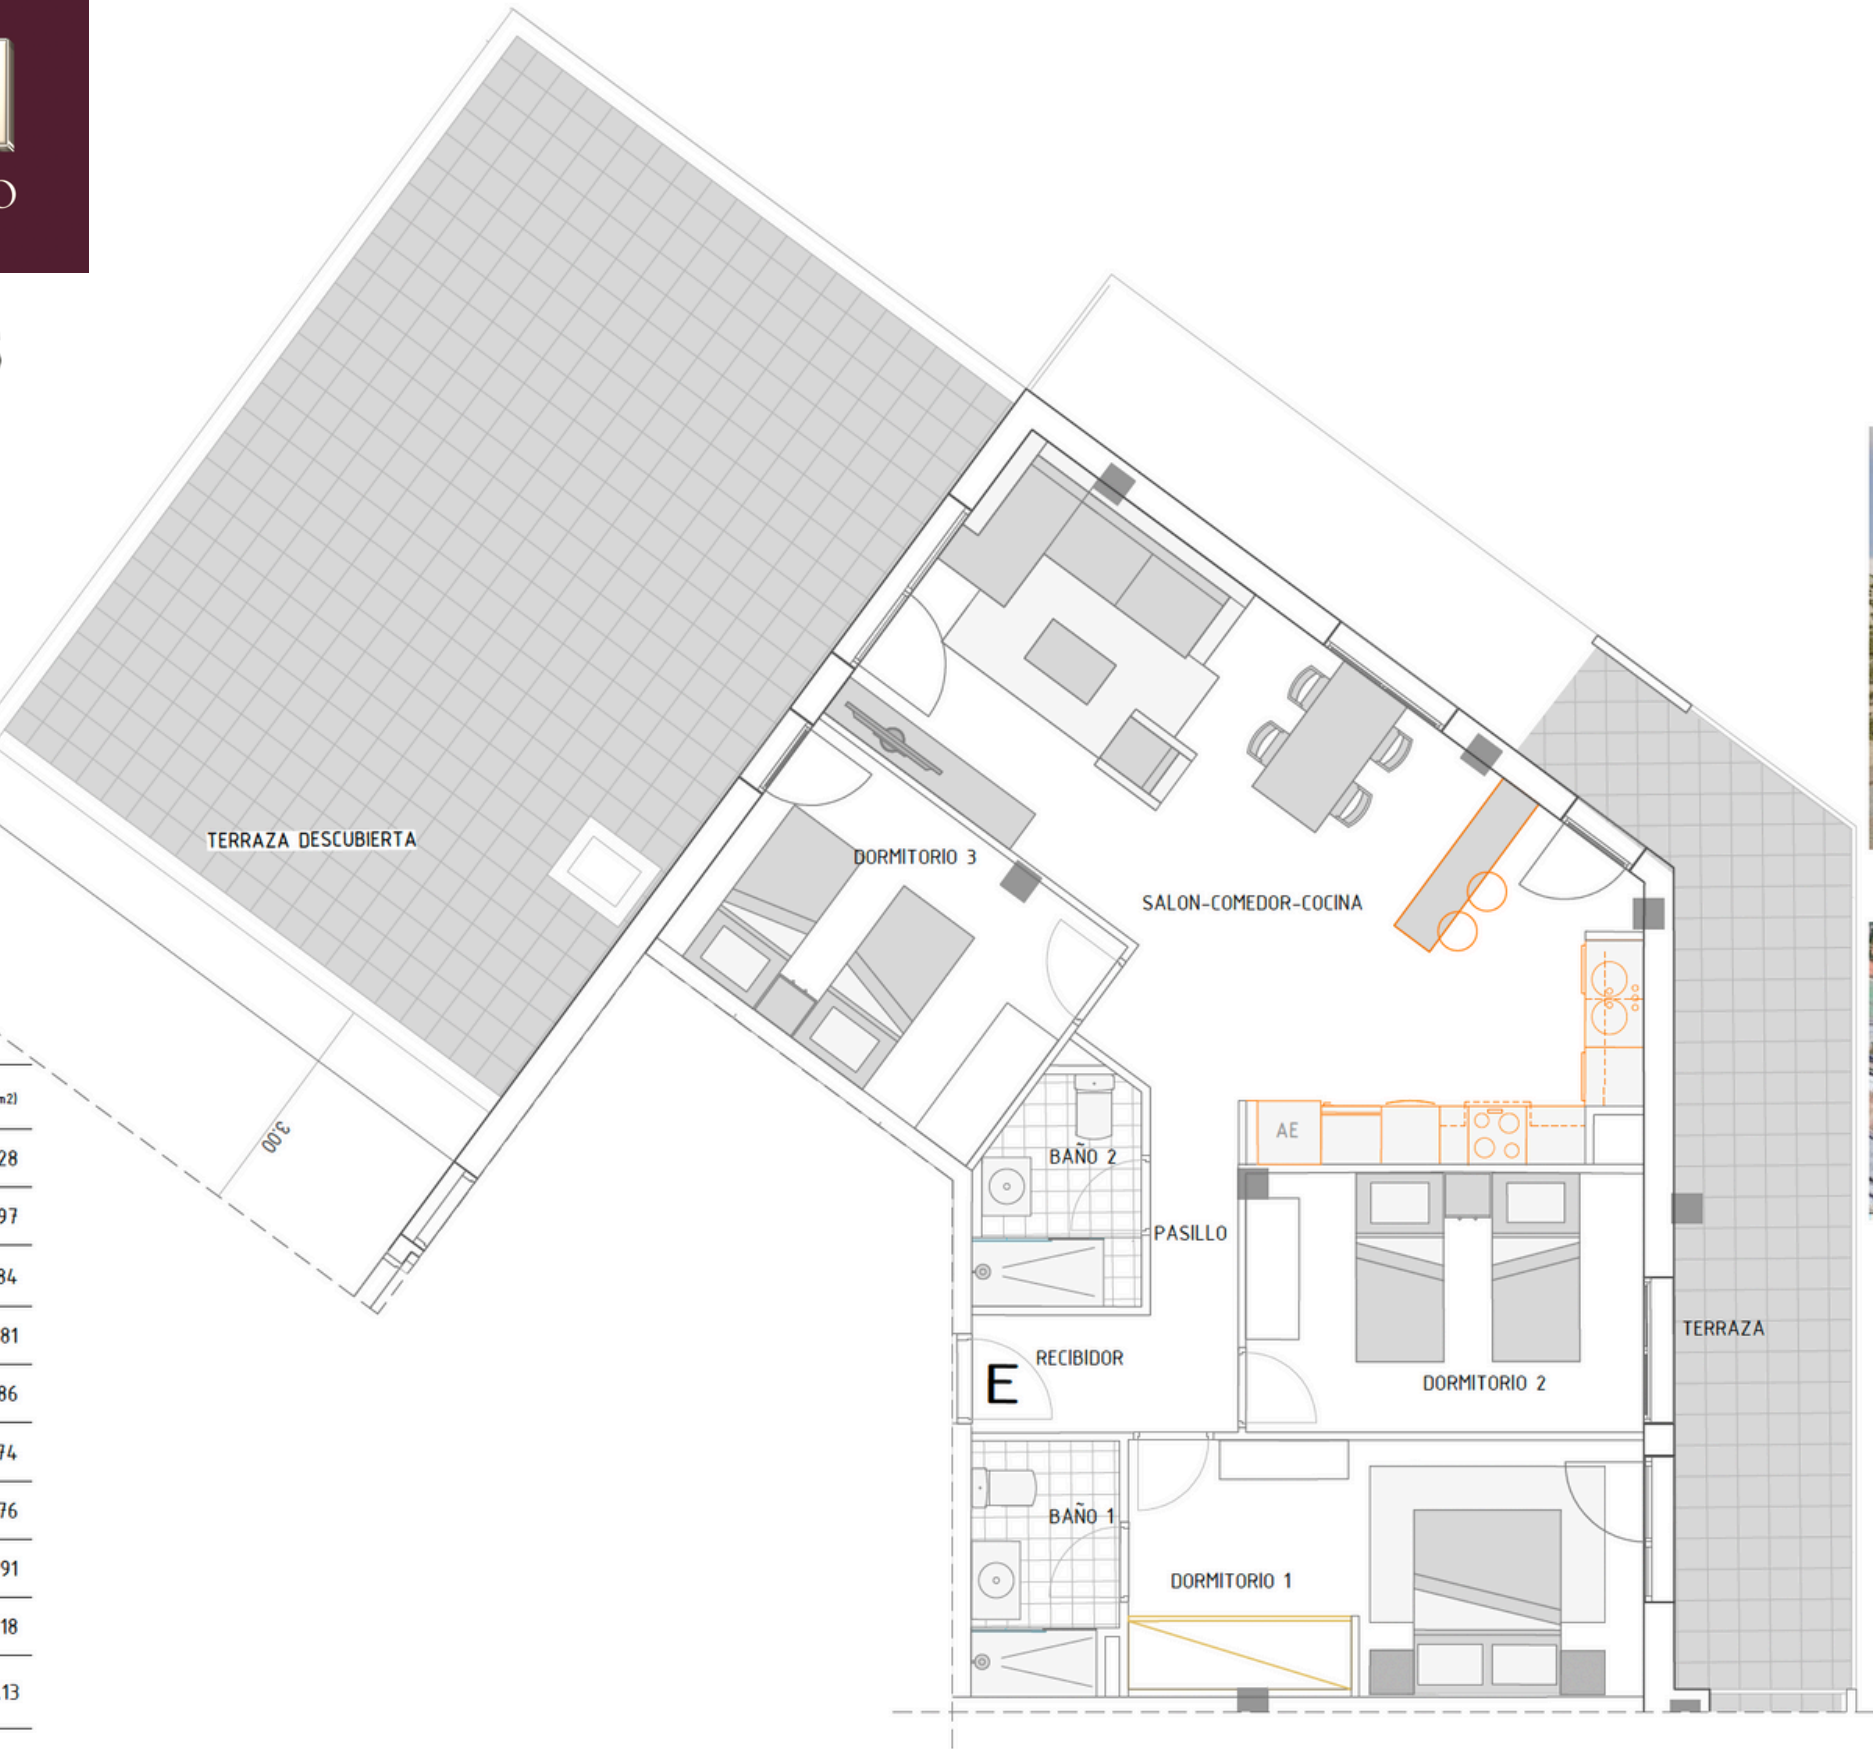

CARACTERÍSTICAS

DOBLE ORIENTACIÓN

VIVIENDA A TRES FACHADAS

GRAN TERRAZA PANORÁMICA

GRAN TERRAZA AZOTEA.

SUITE CON BAÑO Y GRAN ARMARIO-VESTIDOR

TRES AMPLIOS DORMITORIOS .

SALÓN COMEDOR COCINA CON TERRAZA.

TERRAZA-AZOTEA EN DÚPLEX



TIPOLOGÍA E2. ÁTICO 5E

PLANTA:

P5


Nº DE DORMITORIOS:

3





VIV. E3. PB. A	SUP. ÚTIL (m2)
RECIBIDOR	1.58
PASILLO	3.26
SALÓN COMEDOR	20.50
COCINA	8.91
BAÑO 1	3.39
DORMITORIO 1	13.92
BAÑO 2	3.35
DORMITORIO 2	11.31
TOTAL	66.22
TERRAZA	7.80
TOTAL VIV. A	74.02
terrazza descubierta	30.16

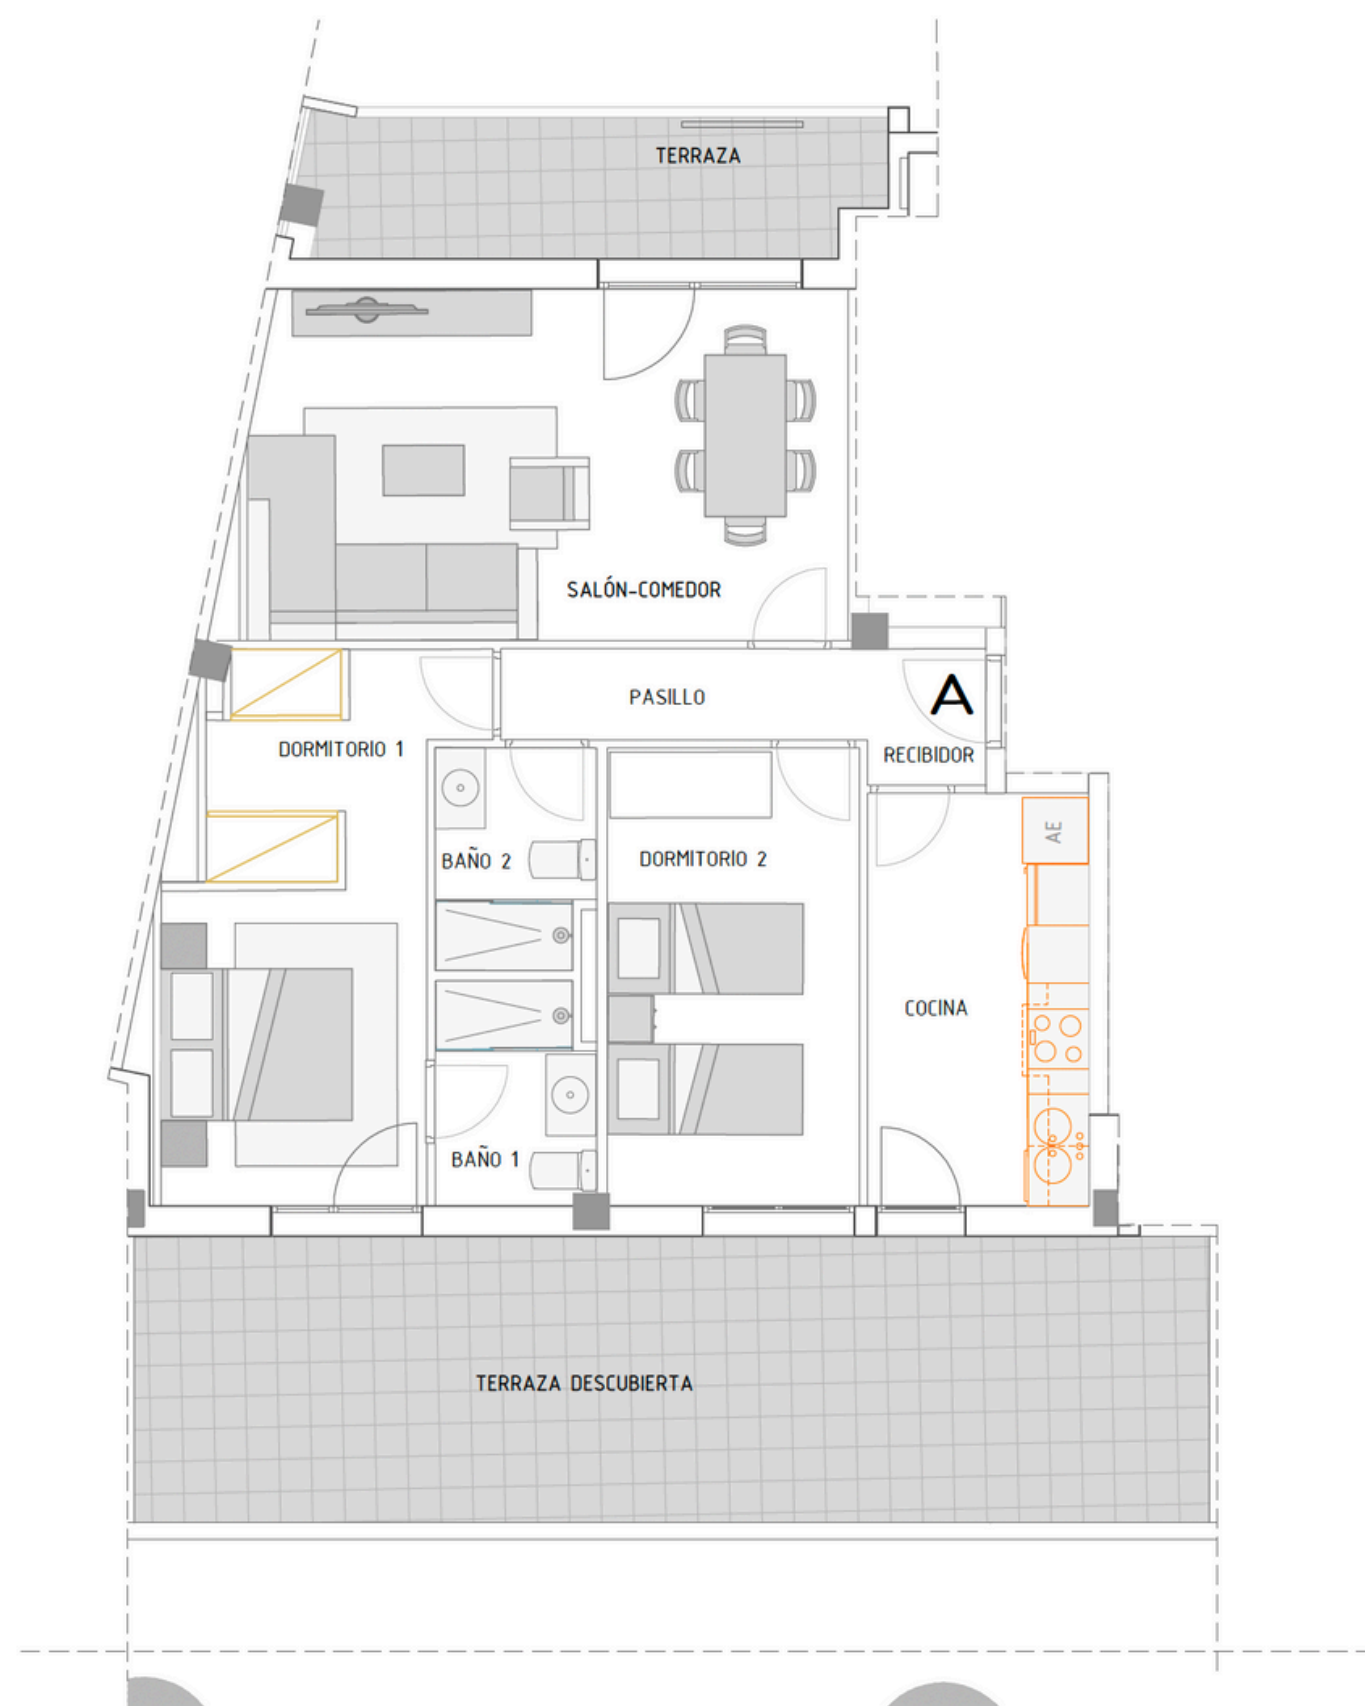

CARACTERÍSTICAS
 DOBLE ORIENTACIÓN
 COCINA INDEPENDIENTE
 SUITE CON BAÑO Y VESTIDOR
 DOS AMPLIOS DORMITORIOS .
 SALÓN COMEDOR Y COCINA Y DORMITORIOS
 CON TERRAZA.
 SEGUNDA TERRAZA-AZOTEA



TIPOLOGÍA E3. PB A


PLANTA:

PB

Nº DE DORMITORIOS:

2



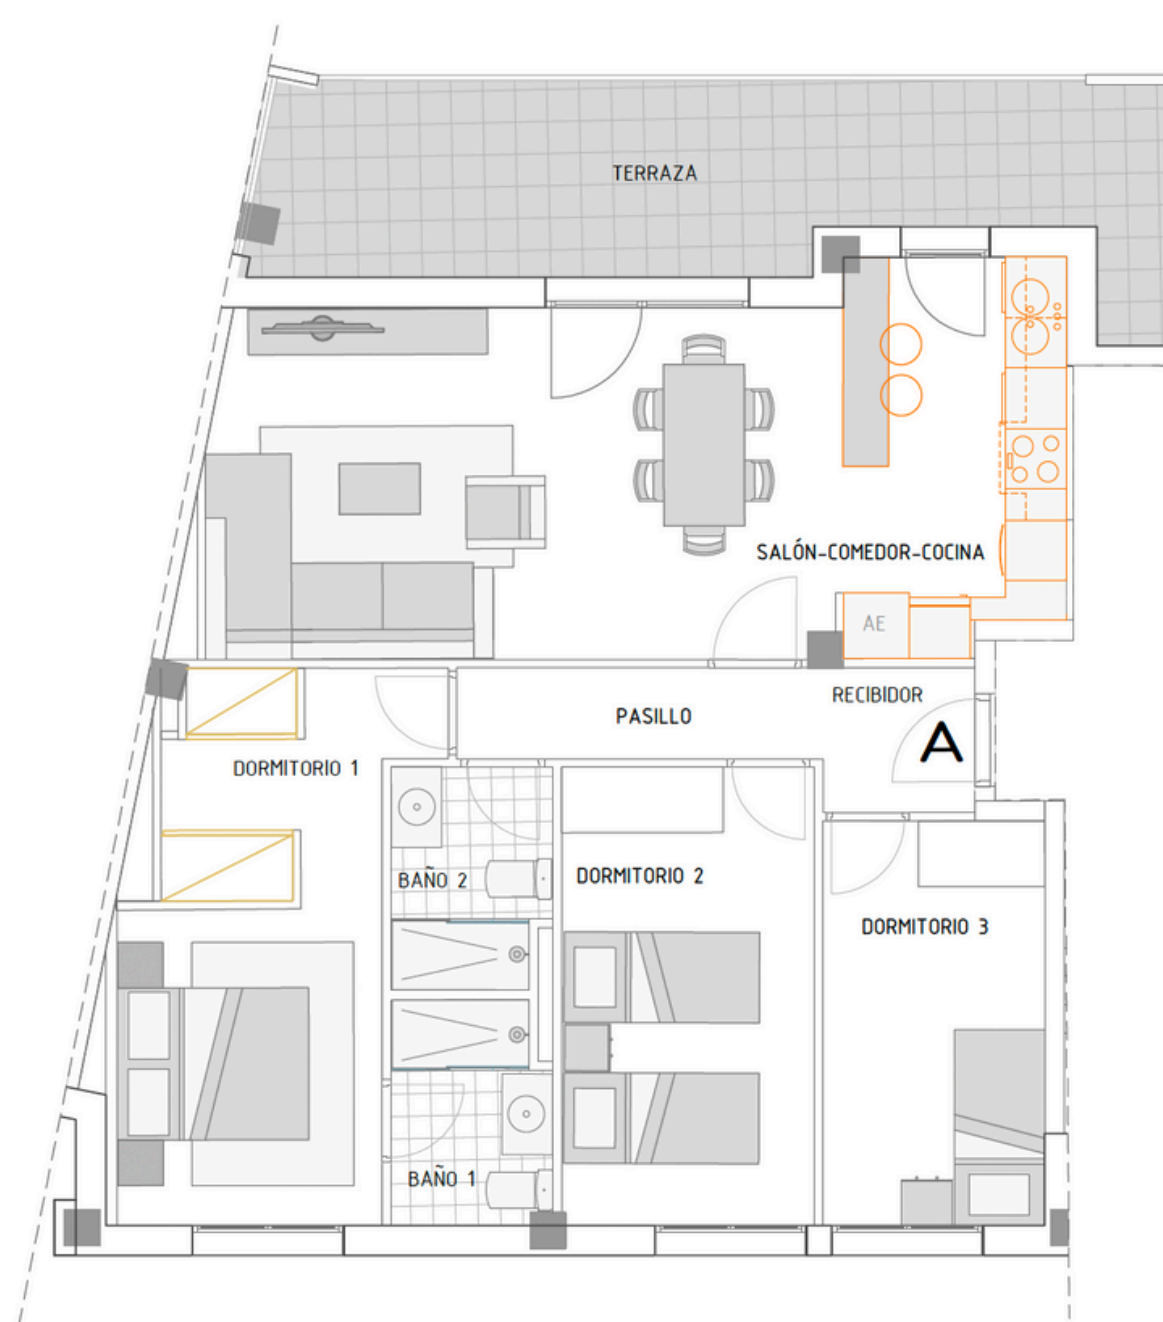

VIV. E3. PT. A	SUP. ÚTIL (m2)
RECIBIDOR	2.17
PASILLO	3.27
S-K-C	30.07
BAÑO 1	3.41
DORMITORIO 1	13.80
BAÑO 2	3.36
DORMITORIO 2	11.34
DORMITORIO 3	8.78
TOTAL	76.19
TERRAZAS	16.60
TOTAL VIV. A	92.80

CARACTERÍSTICAS
 DOBLE ORIENTACIÓN
 POSIBILIDAD DE COCINA INDEPENDIENTE
 SUITE CON BAÑO Y VESTIDOR
 DOS AMPLIOS DORMITORIOS .
 SALÓN COMEDOR COCINA CON TERRAZA.
 AMPLIA TERRAZA PANORÁMICA



TIPOLOGIA E3. 1A-2A-3A-ÁTICO 4A.

TIPOLOGÍA E3. 1A-2A-3A
 ÁTICO 4A


PLANTA:

PB-1-2-3-4

Nº DE DORMITORIOS:

3



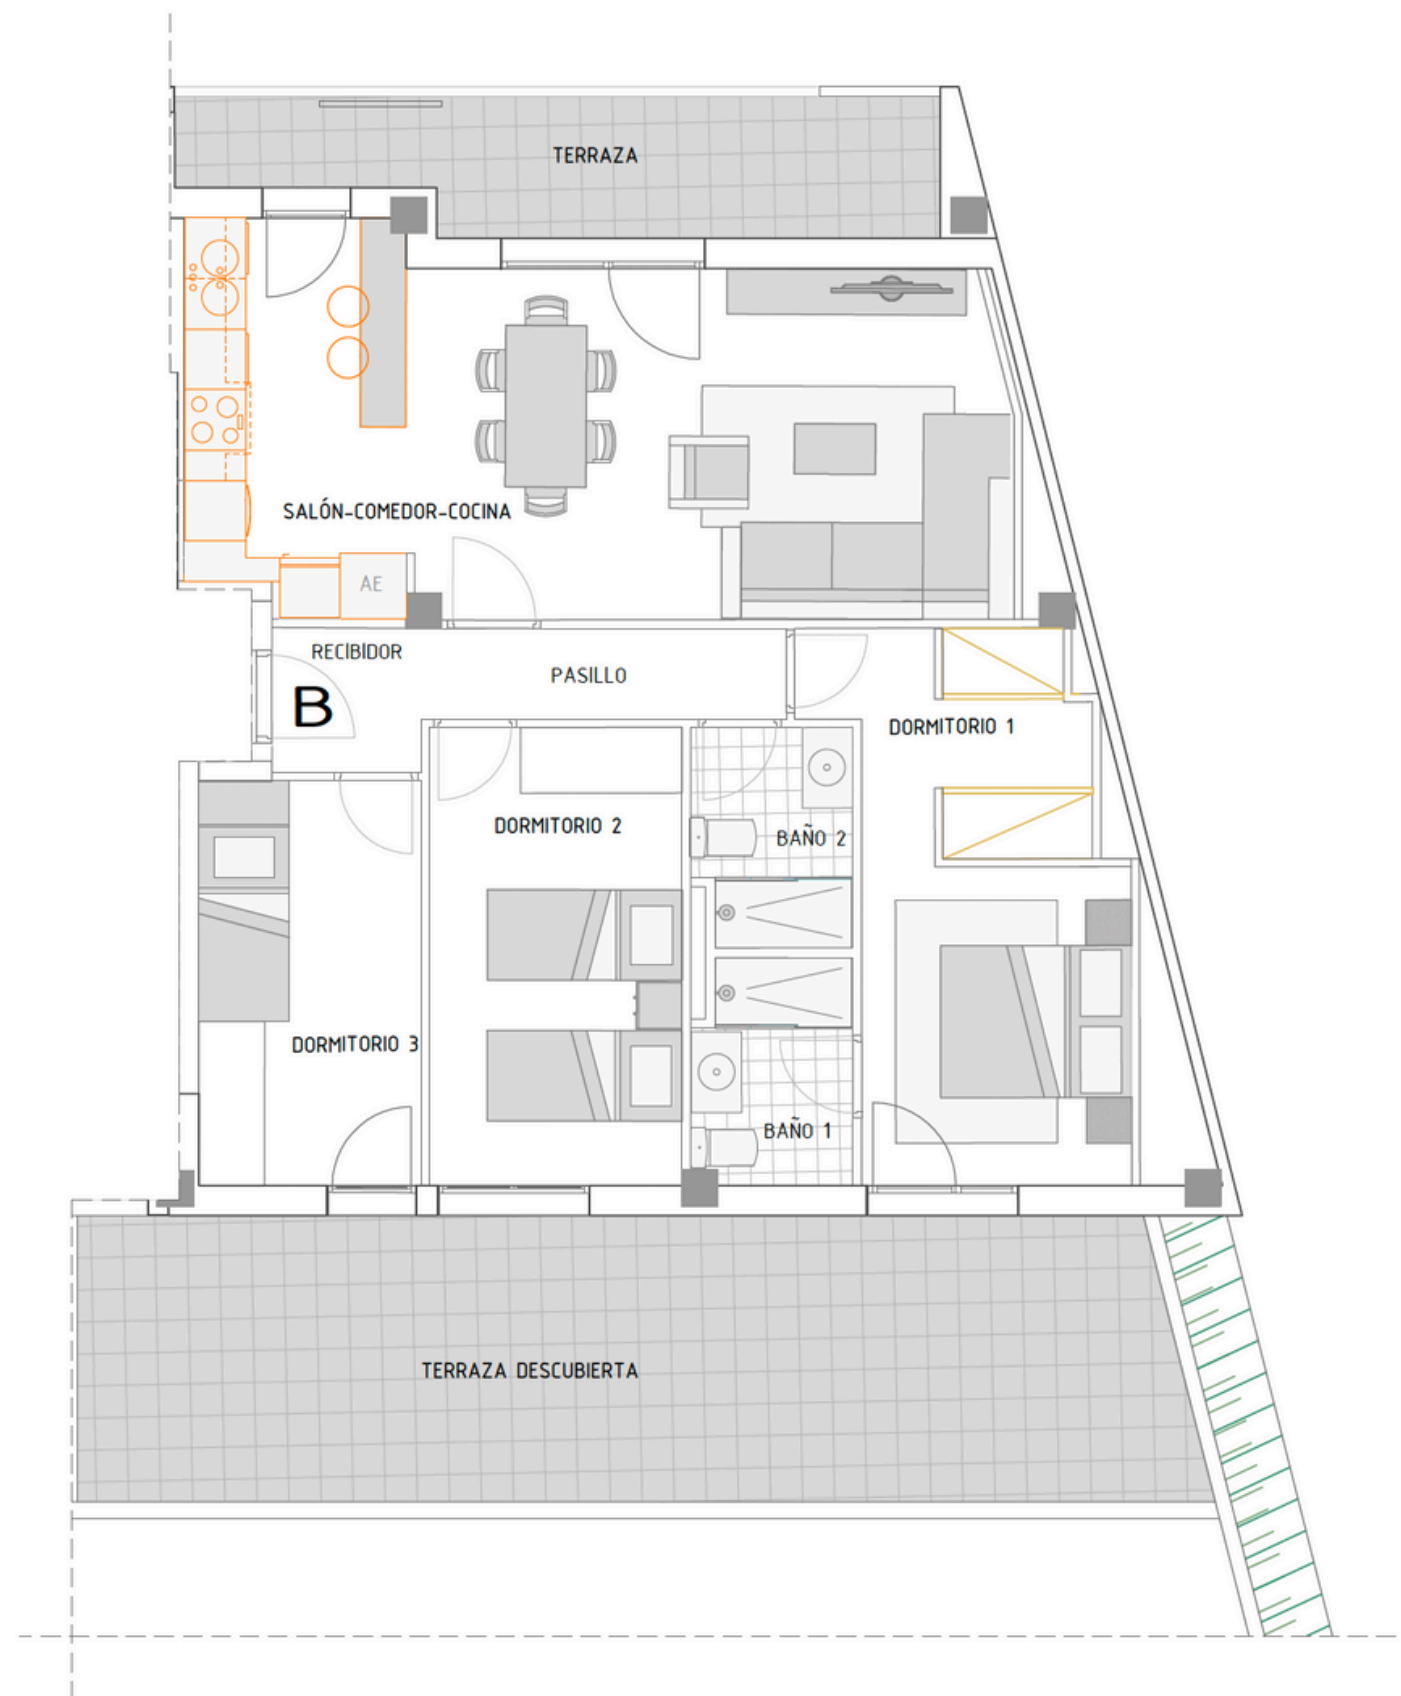

VIV. E3. PB. B	SUP. ÚTIL (m2)
RECIBIDOR	2.13
PASILLO	3.25
S-C-K	28.88
BAÑO 1	3.40
DORMITORIO 1	14.20
BAÑO 2	3.33
DORMITORIO 2	11.34
DORMITORIO 3	8.81
TOTAL	75.34
TERRAZA	9.30
TOTAL VIV. B	84.65
terraza descubierta	30.90

CARACTERÍSTICAS
 DOBLE ORIENTACIÓN
 POSIBILIDAD DE COCINA INDEPENDIENTE
 SUITE CON BAÑO Y VESTIDOR
 DOS AMPLIOS DORMITORIOS .
 SALÓN COMEDOR Y COCINA Y DORMITORIOS
 CON TERRAZA.
 TERRAZA PANORÁMICA
 SEGUNDA TERRAZA-AZOTEA



TIPOLOGÍA E3. PB B


PLANTA:

PB

Nº DE DORMITORIOS:

3



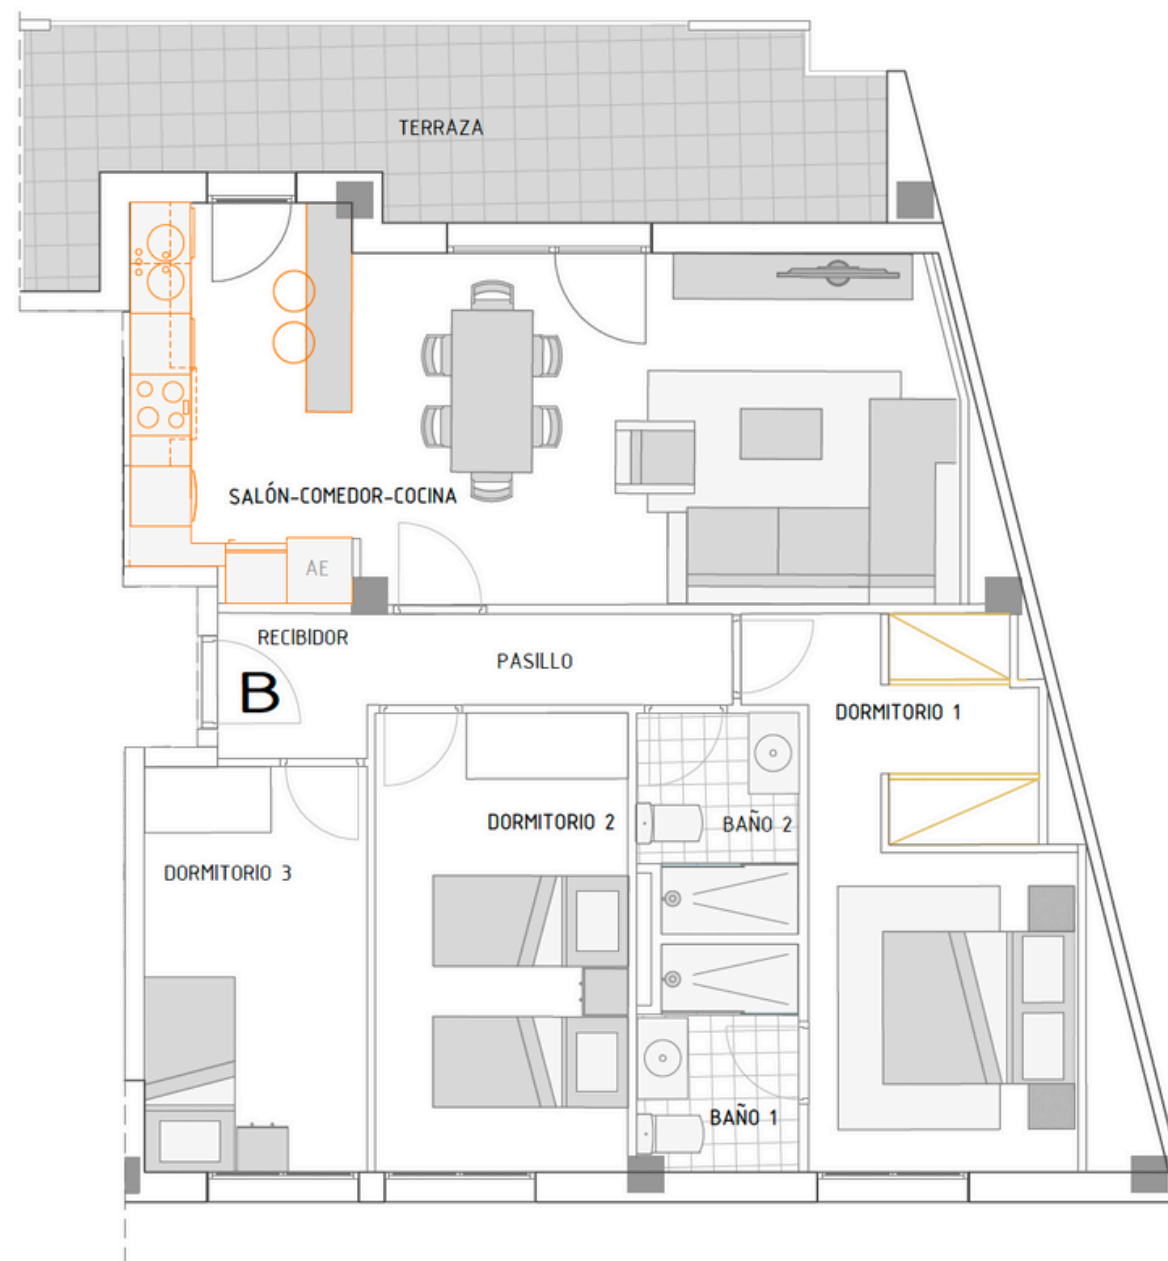


VIV. E3. PT. B	SUP. ÚTIL (m2)
RECIBIDOR	2.13
PASILLO	3.25
S-K-C	28.88
BAÑO 1	3.40
DORMITORIO 1	14.20
BAÑO 2	3.33
DORMITORIO 2	11.34
DORMITORIO 3	8.81
TOTAL	75.34
TERRAZAS	15.31
TOTAL VIV. B	90.65


CARACTERÍSTICAS
 DOBLE ORIENTACIÓN
 POSIBILIDAD DE COCINA INDEPENDIENTE
 SUITE CON BAÑO Y VESTIDOR
 DOS AMPLIOS DORMITORIOS .
 SALÓN COMEDOR COCINA CON TERRAZA.
 TERRAZA PANORÁMICA



TIPOLOGÍA E3. 1B-2B-3B
 PLANTA: ÁTICO 4B


PB
 Nº DE DORMITORIOS:
 3

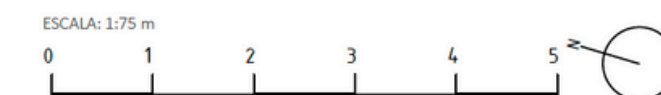

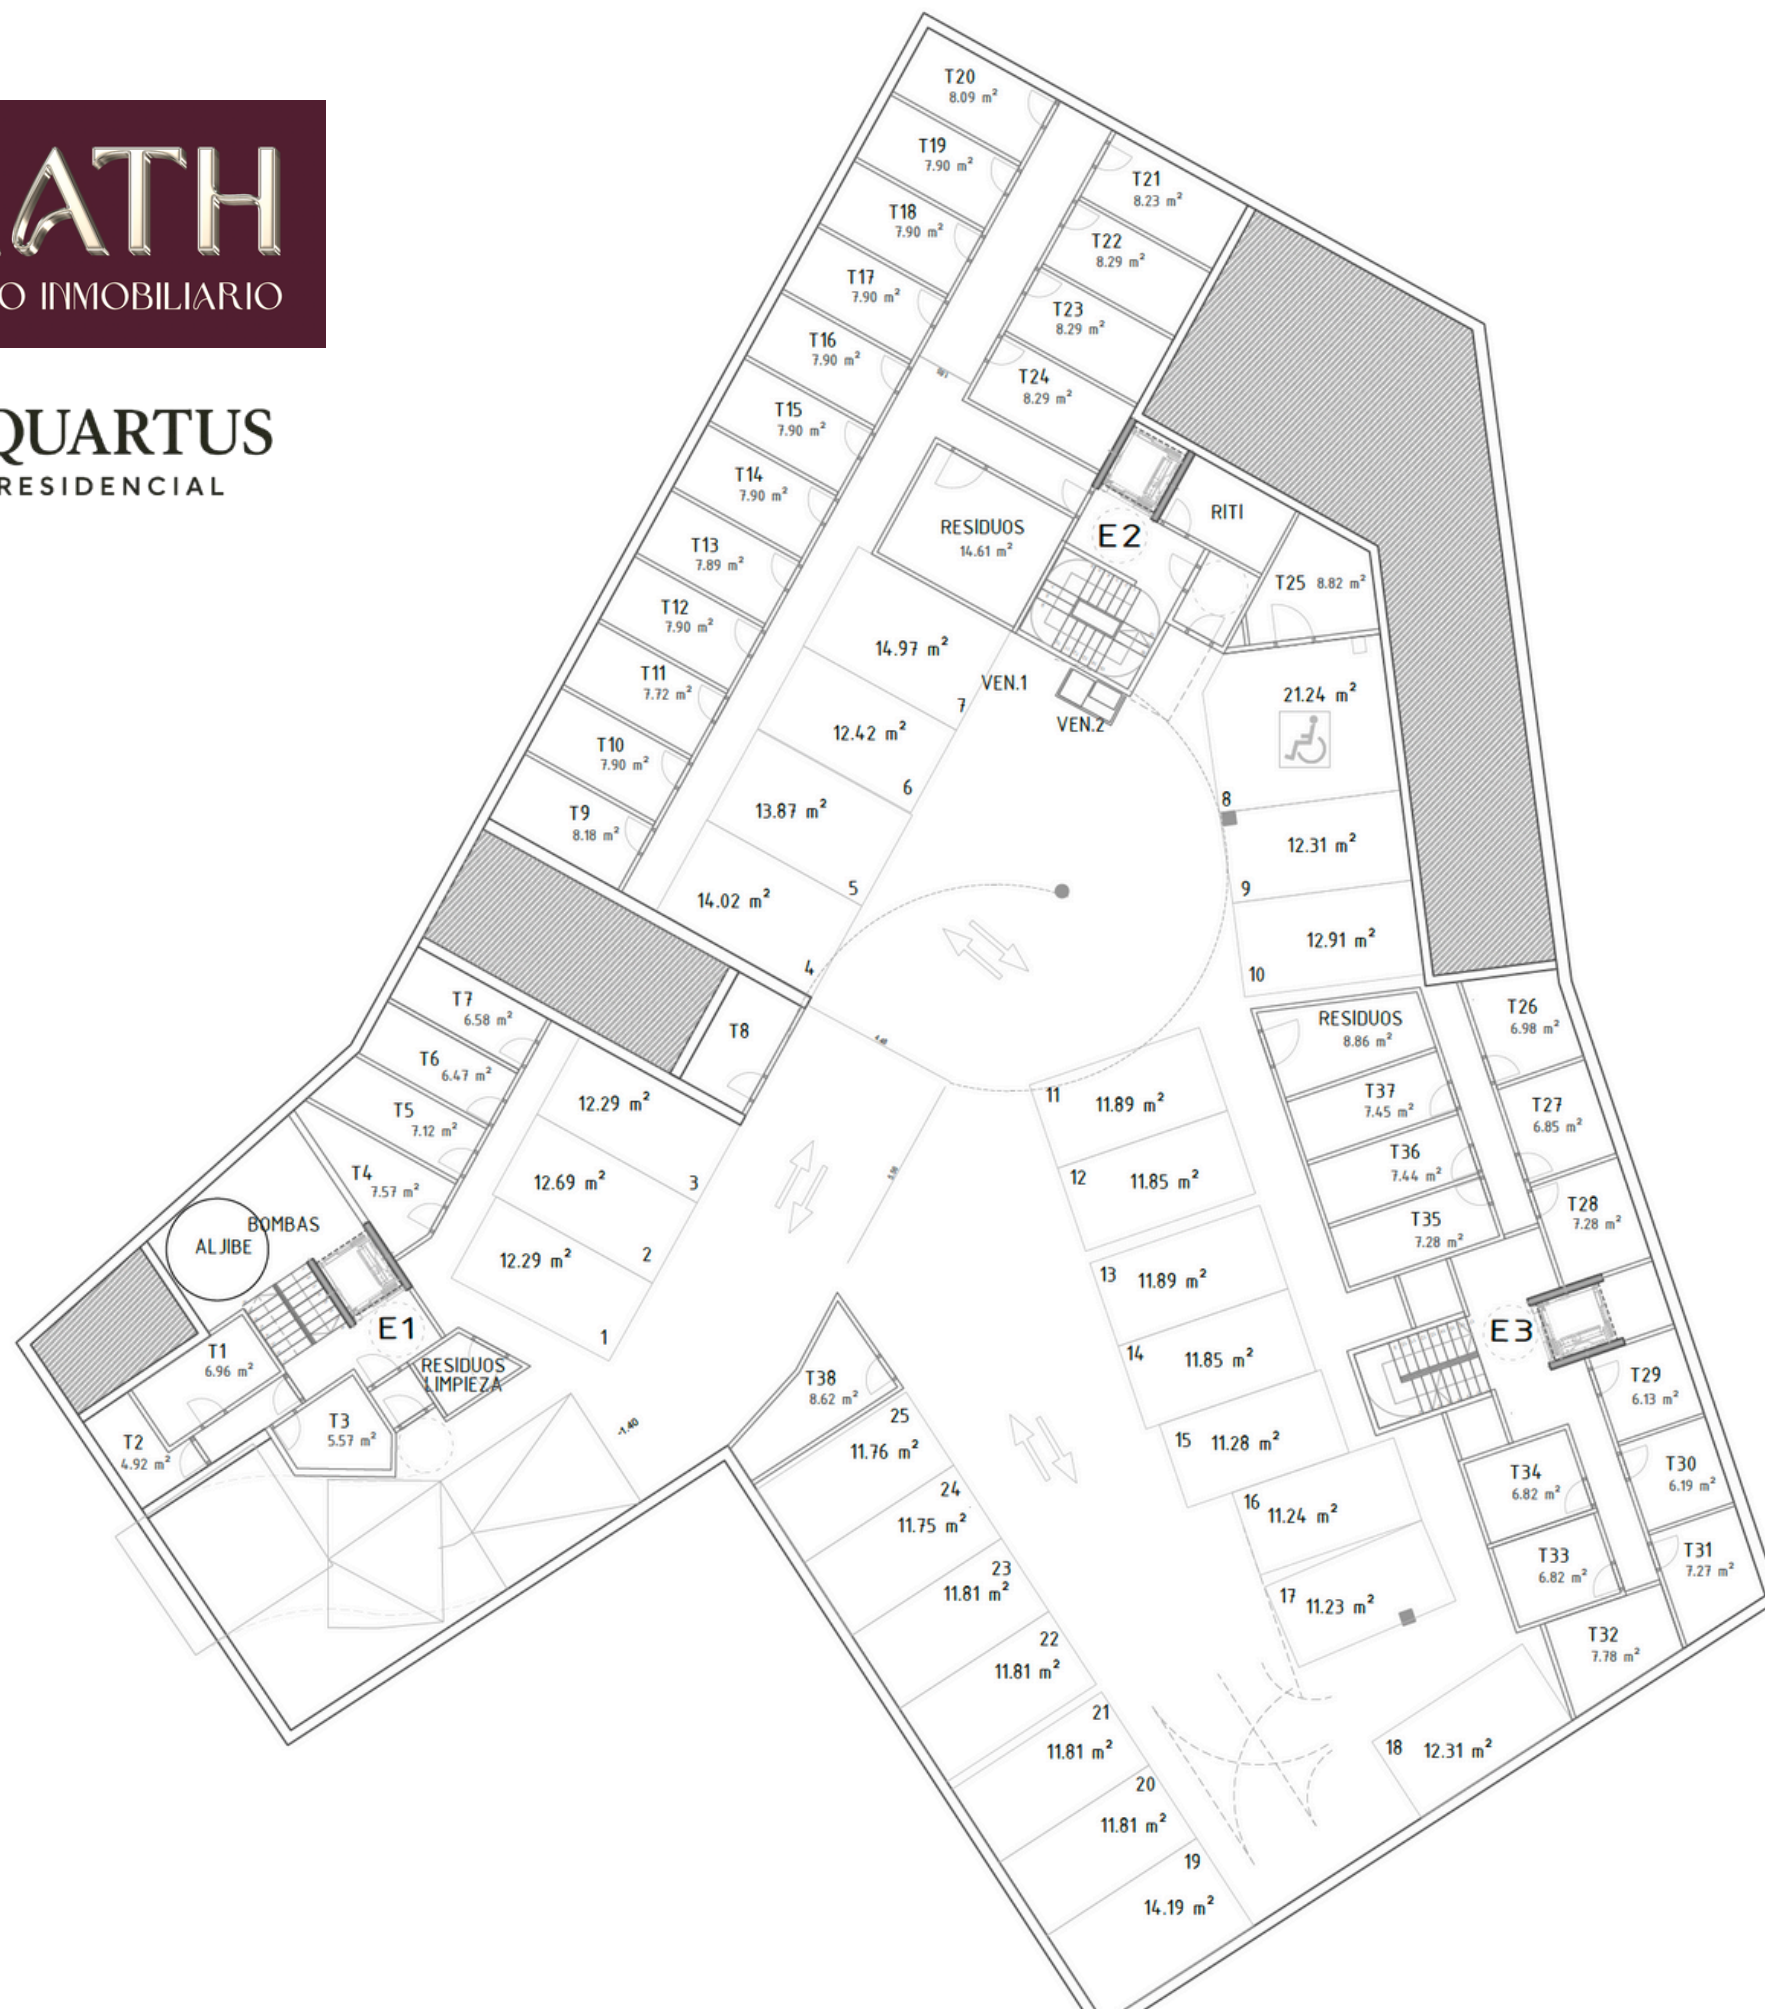

PLANTA: SÓTANO -1


ESCALA: 1:200

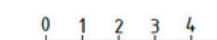

Este documento (tanto su parte gráfica como los datos referidos en superficies) , tiene carácter meramente orientativo, sin perjuicio de la información exacta contenida en la documentación técnica del edificio. Todo Mobiliario se ha grafiado de manera orientativa y decorativa. Los datos de superficies, distribuciones y linderos son orientativos y pueden sufrir variaciones a consecuencia de exigencias comerciales, jurídicas técnicas o de ejecución de proyecto

A20 Gestión
PROYECTOS INMOBILIARIOS


ArquiGestión
Aragón S.L.P.

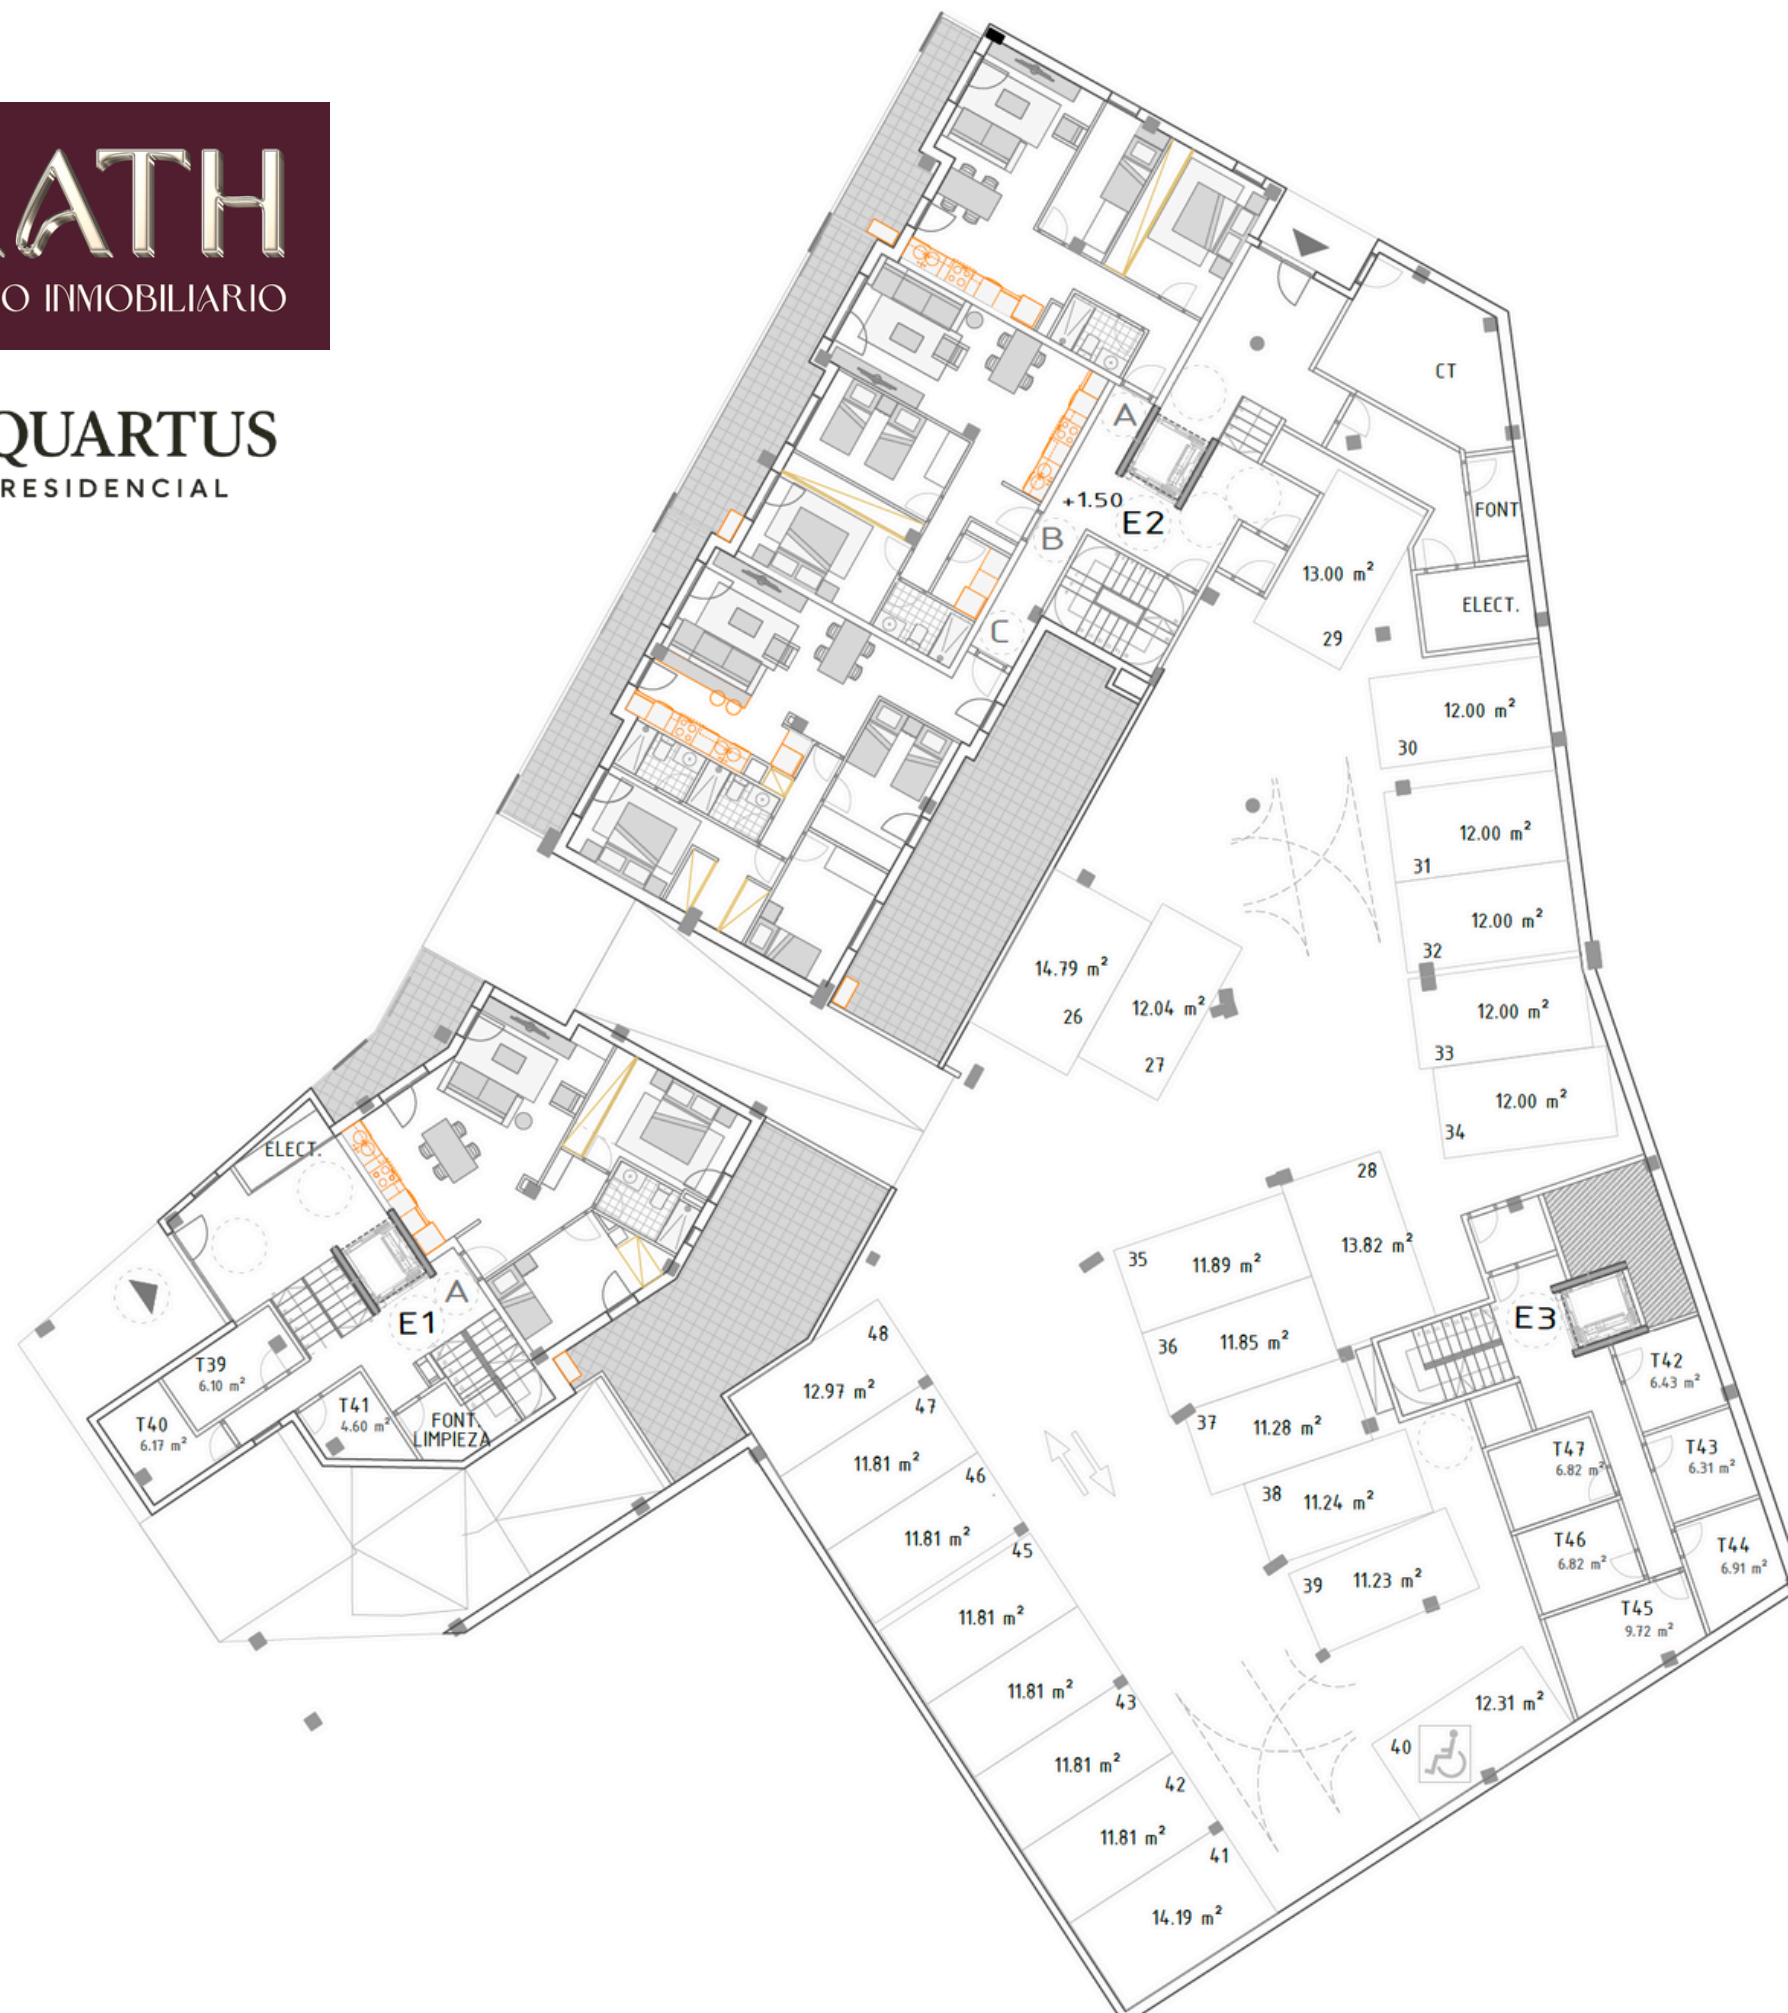

PLANTA: BAJA

ESCALA: 1:200





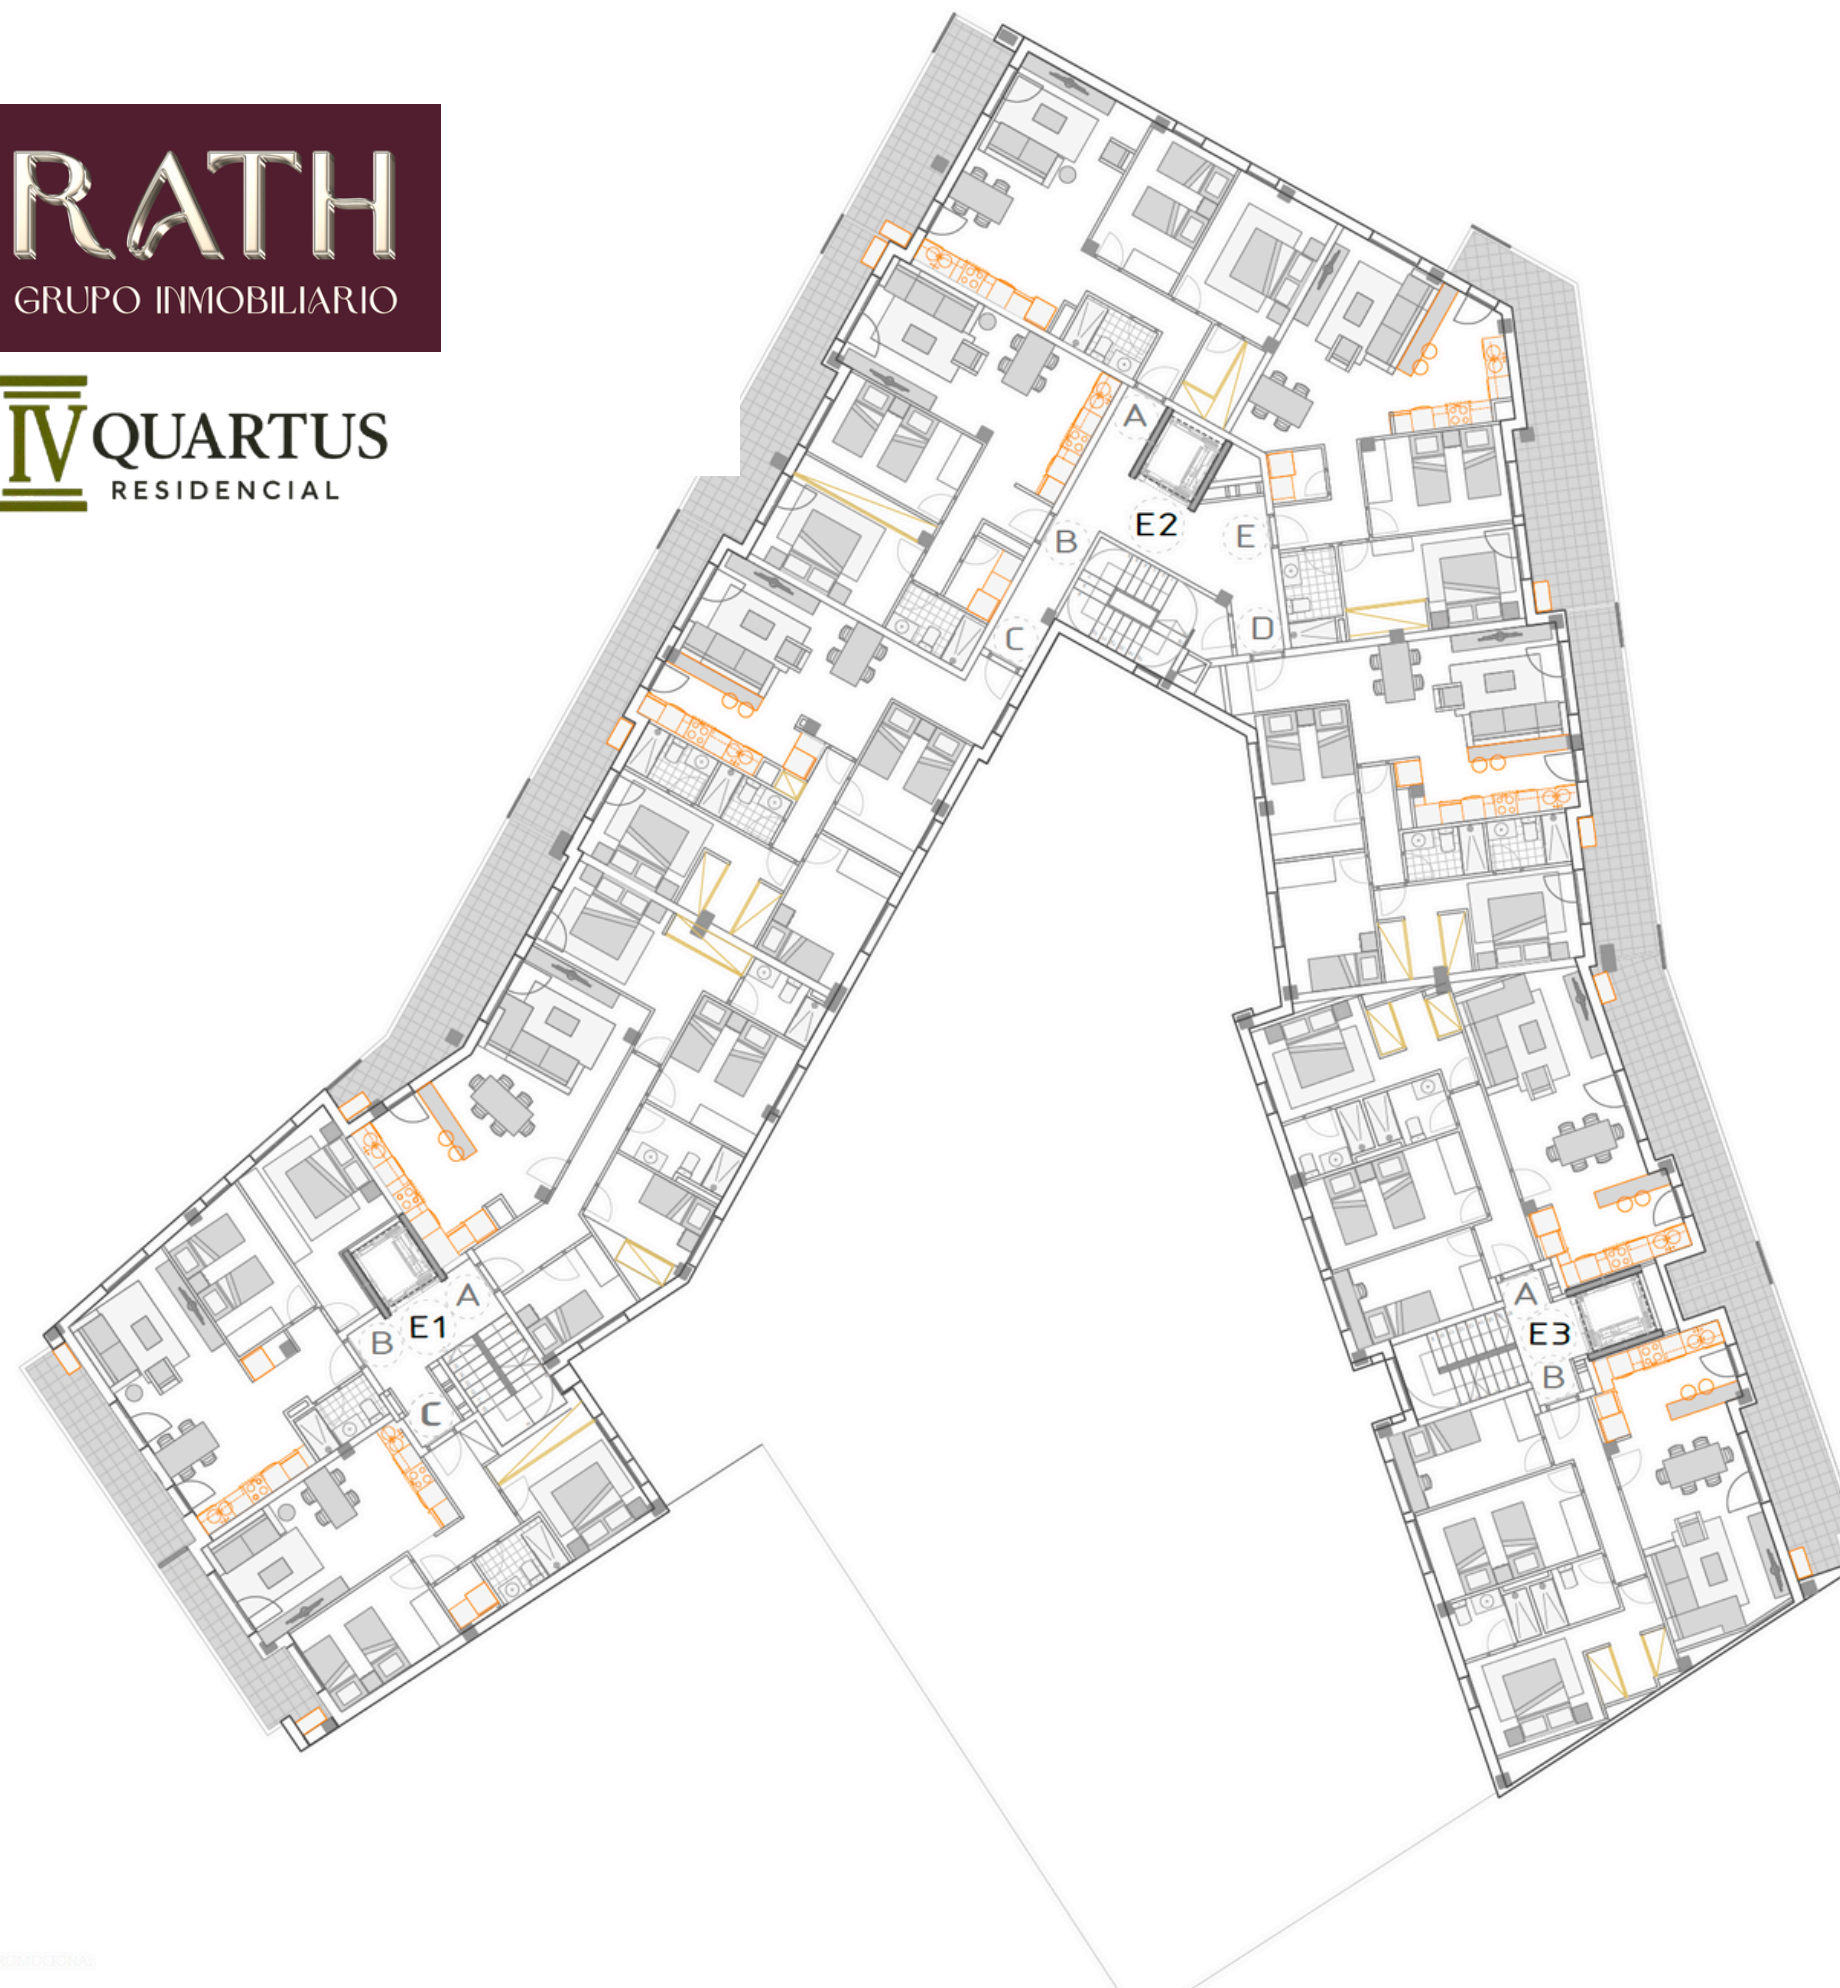

PLANTA: SEGUNDA

ESCALA: 1:200



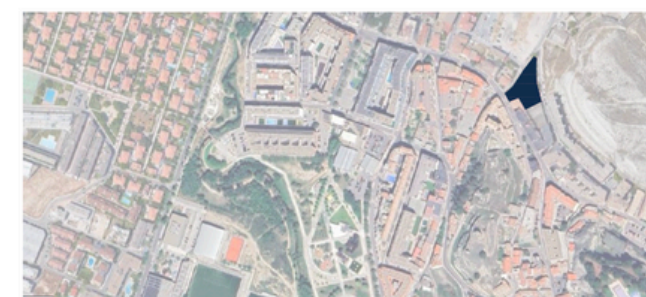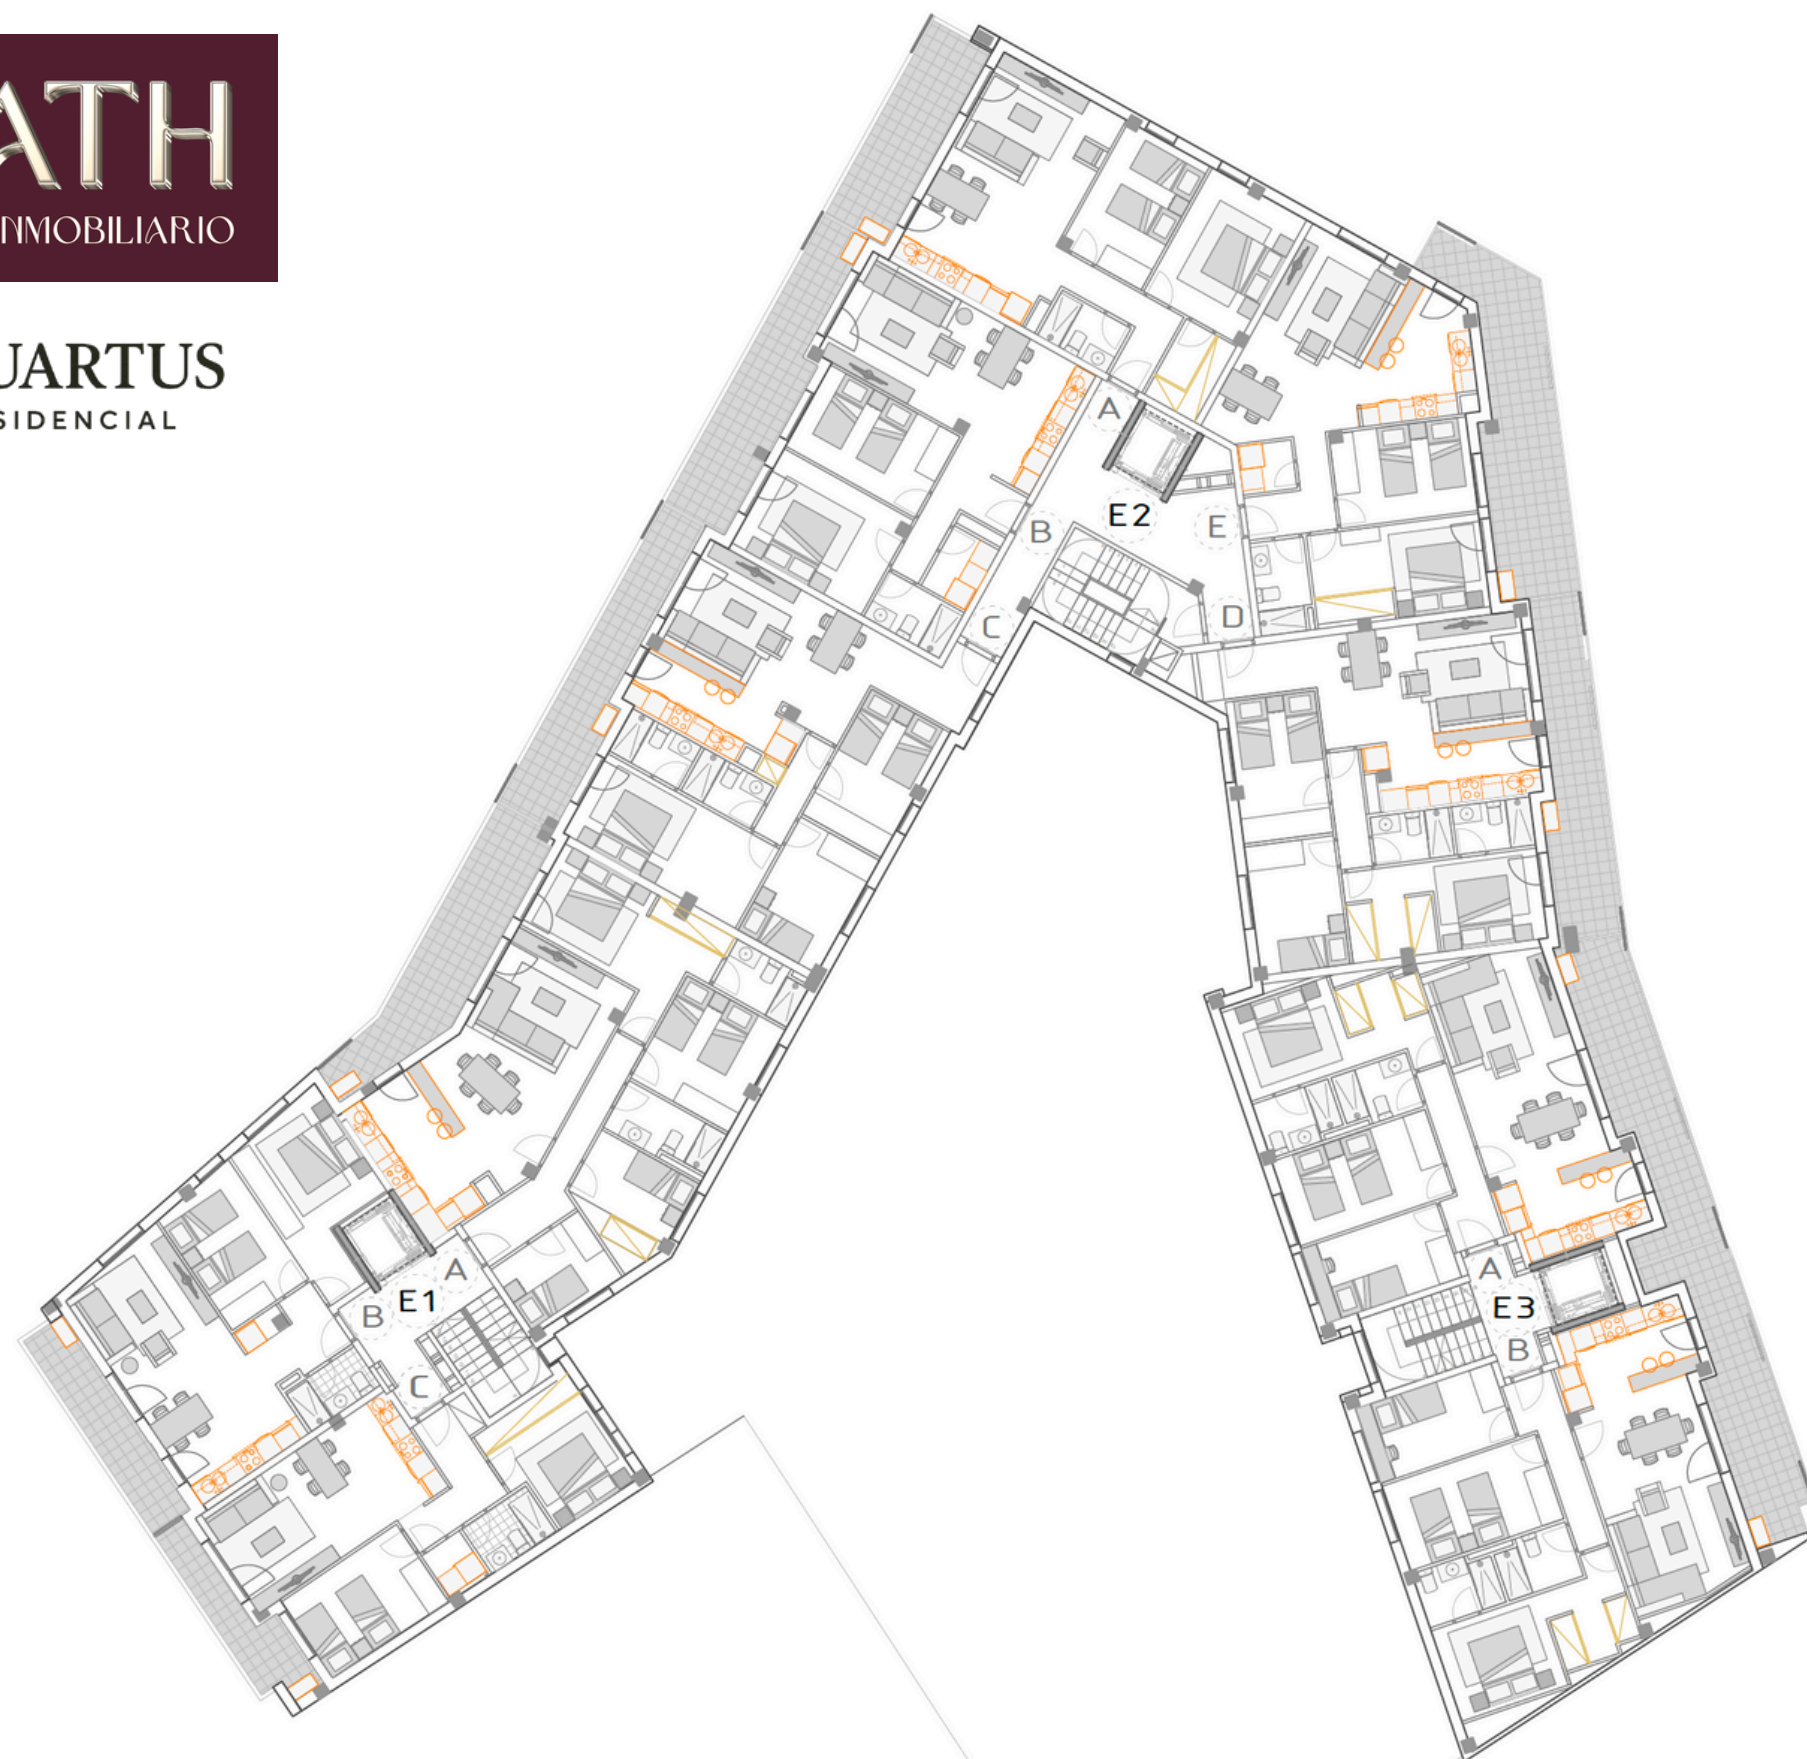


PLANTA: TERCERA

ESCALA: 1:200

0 1 2 3 4 5



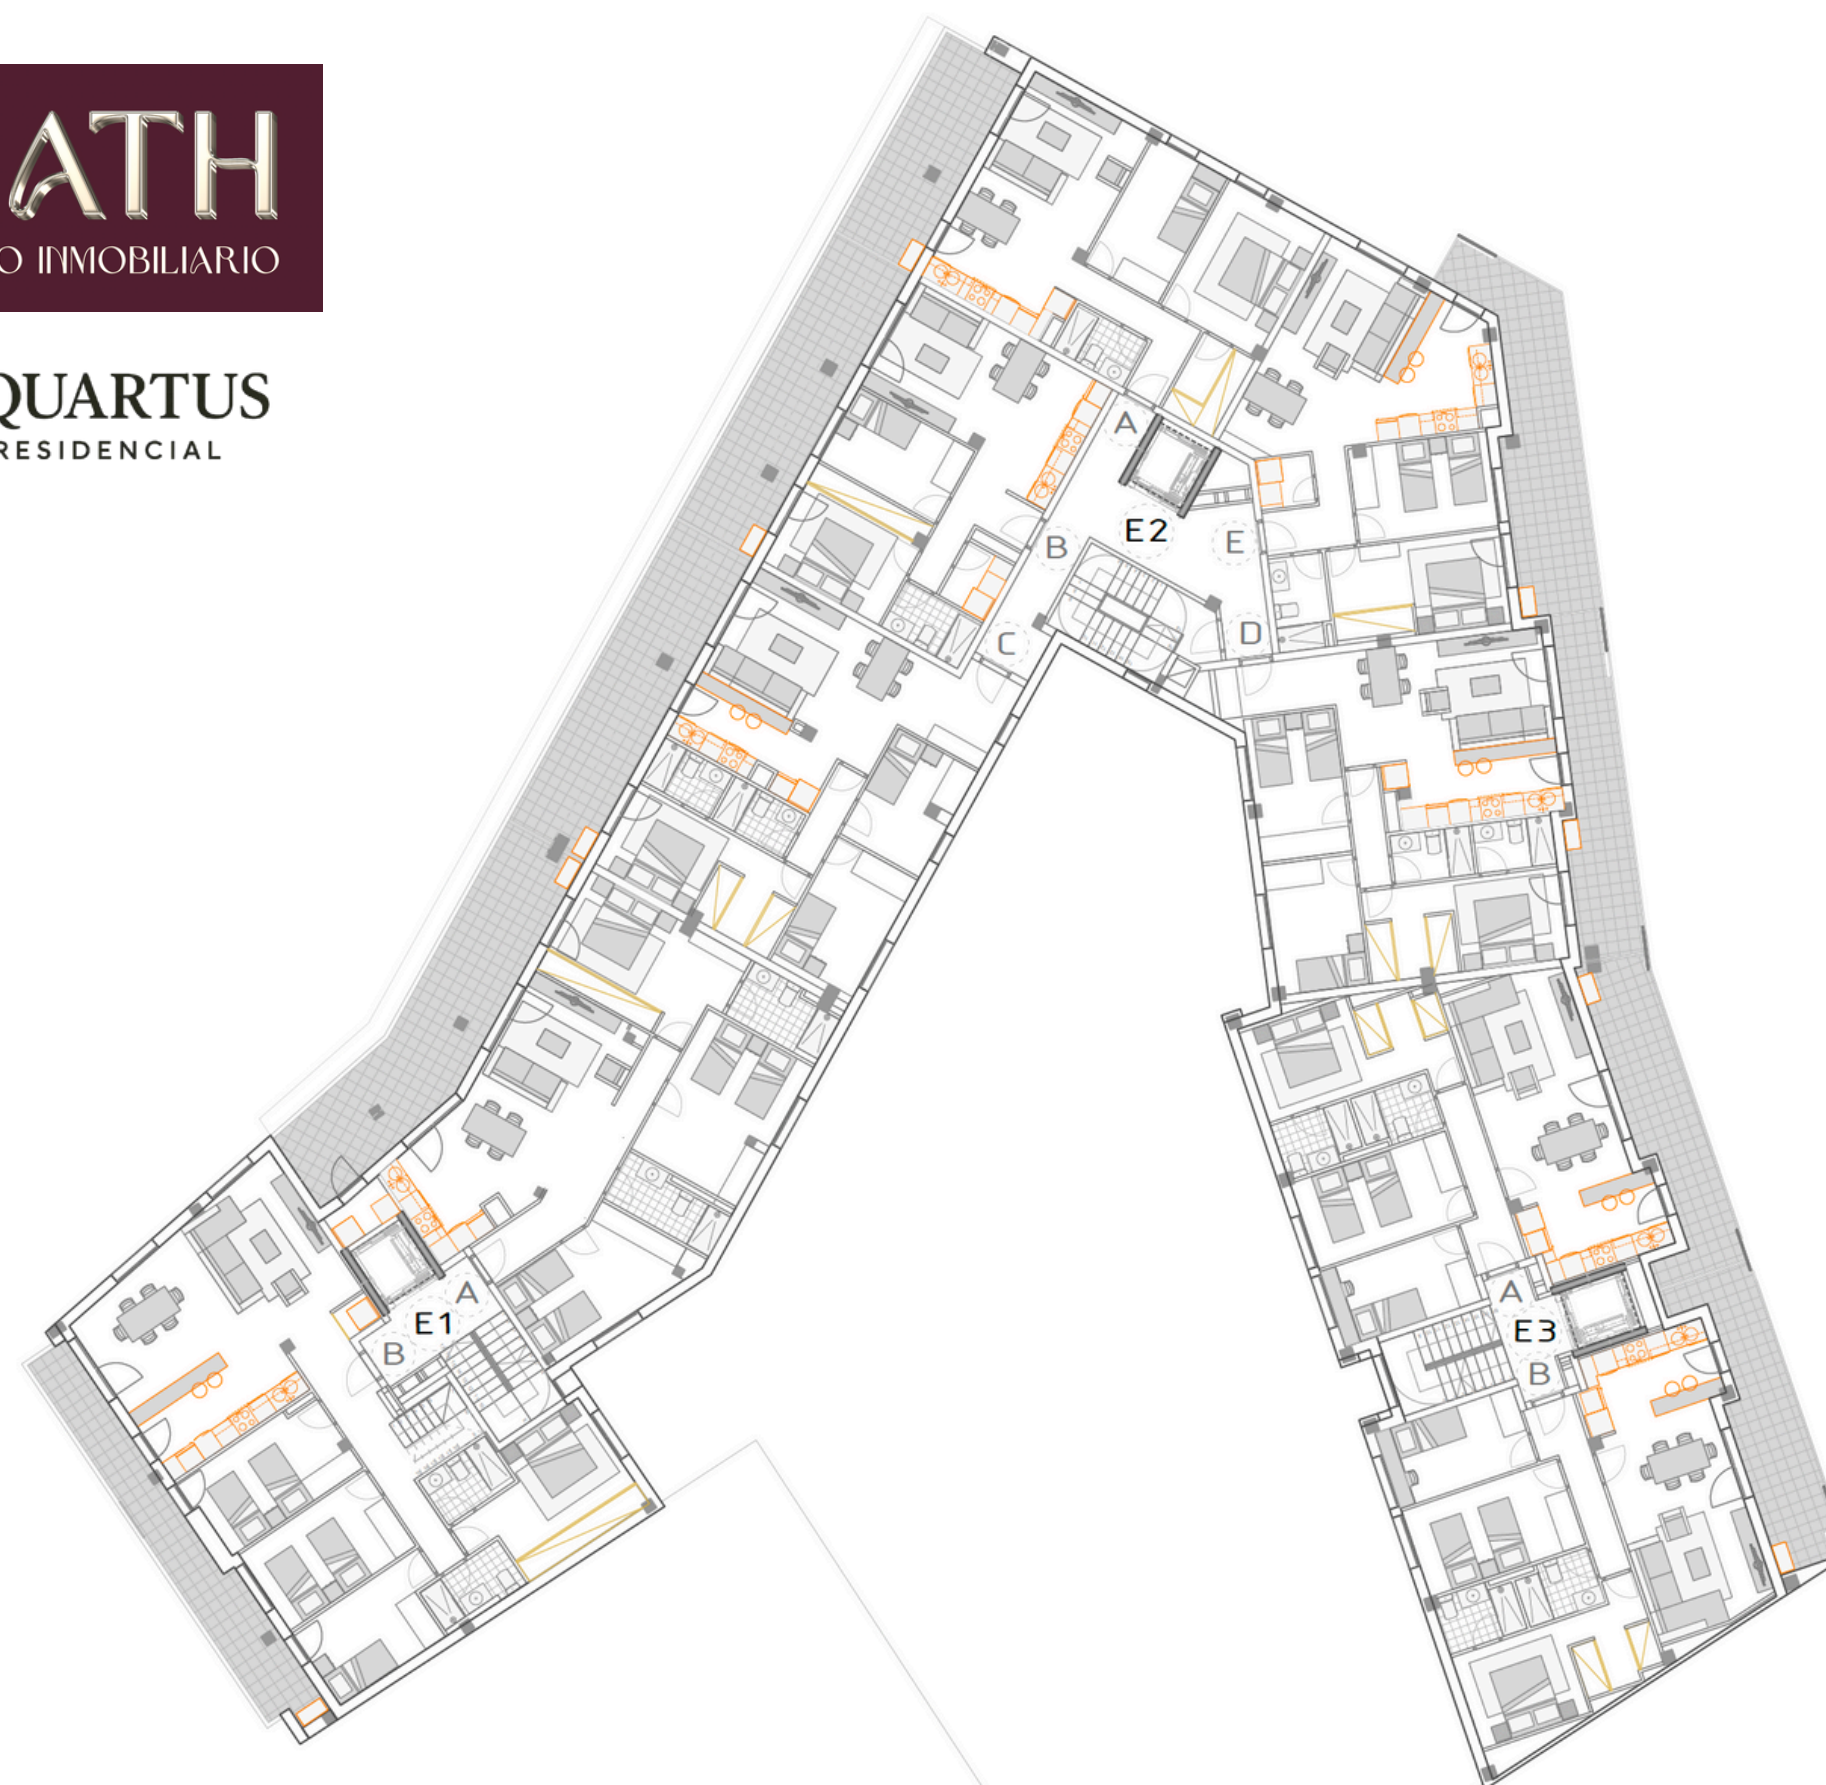


PLANTA: CUARTA

ESCALA: 1:200

0 1 2 3 4 5



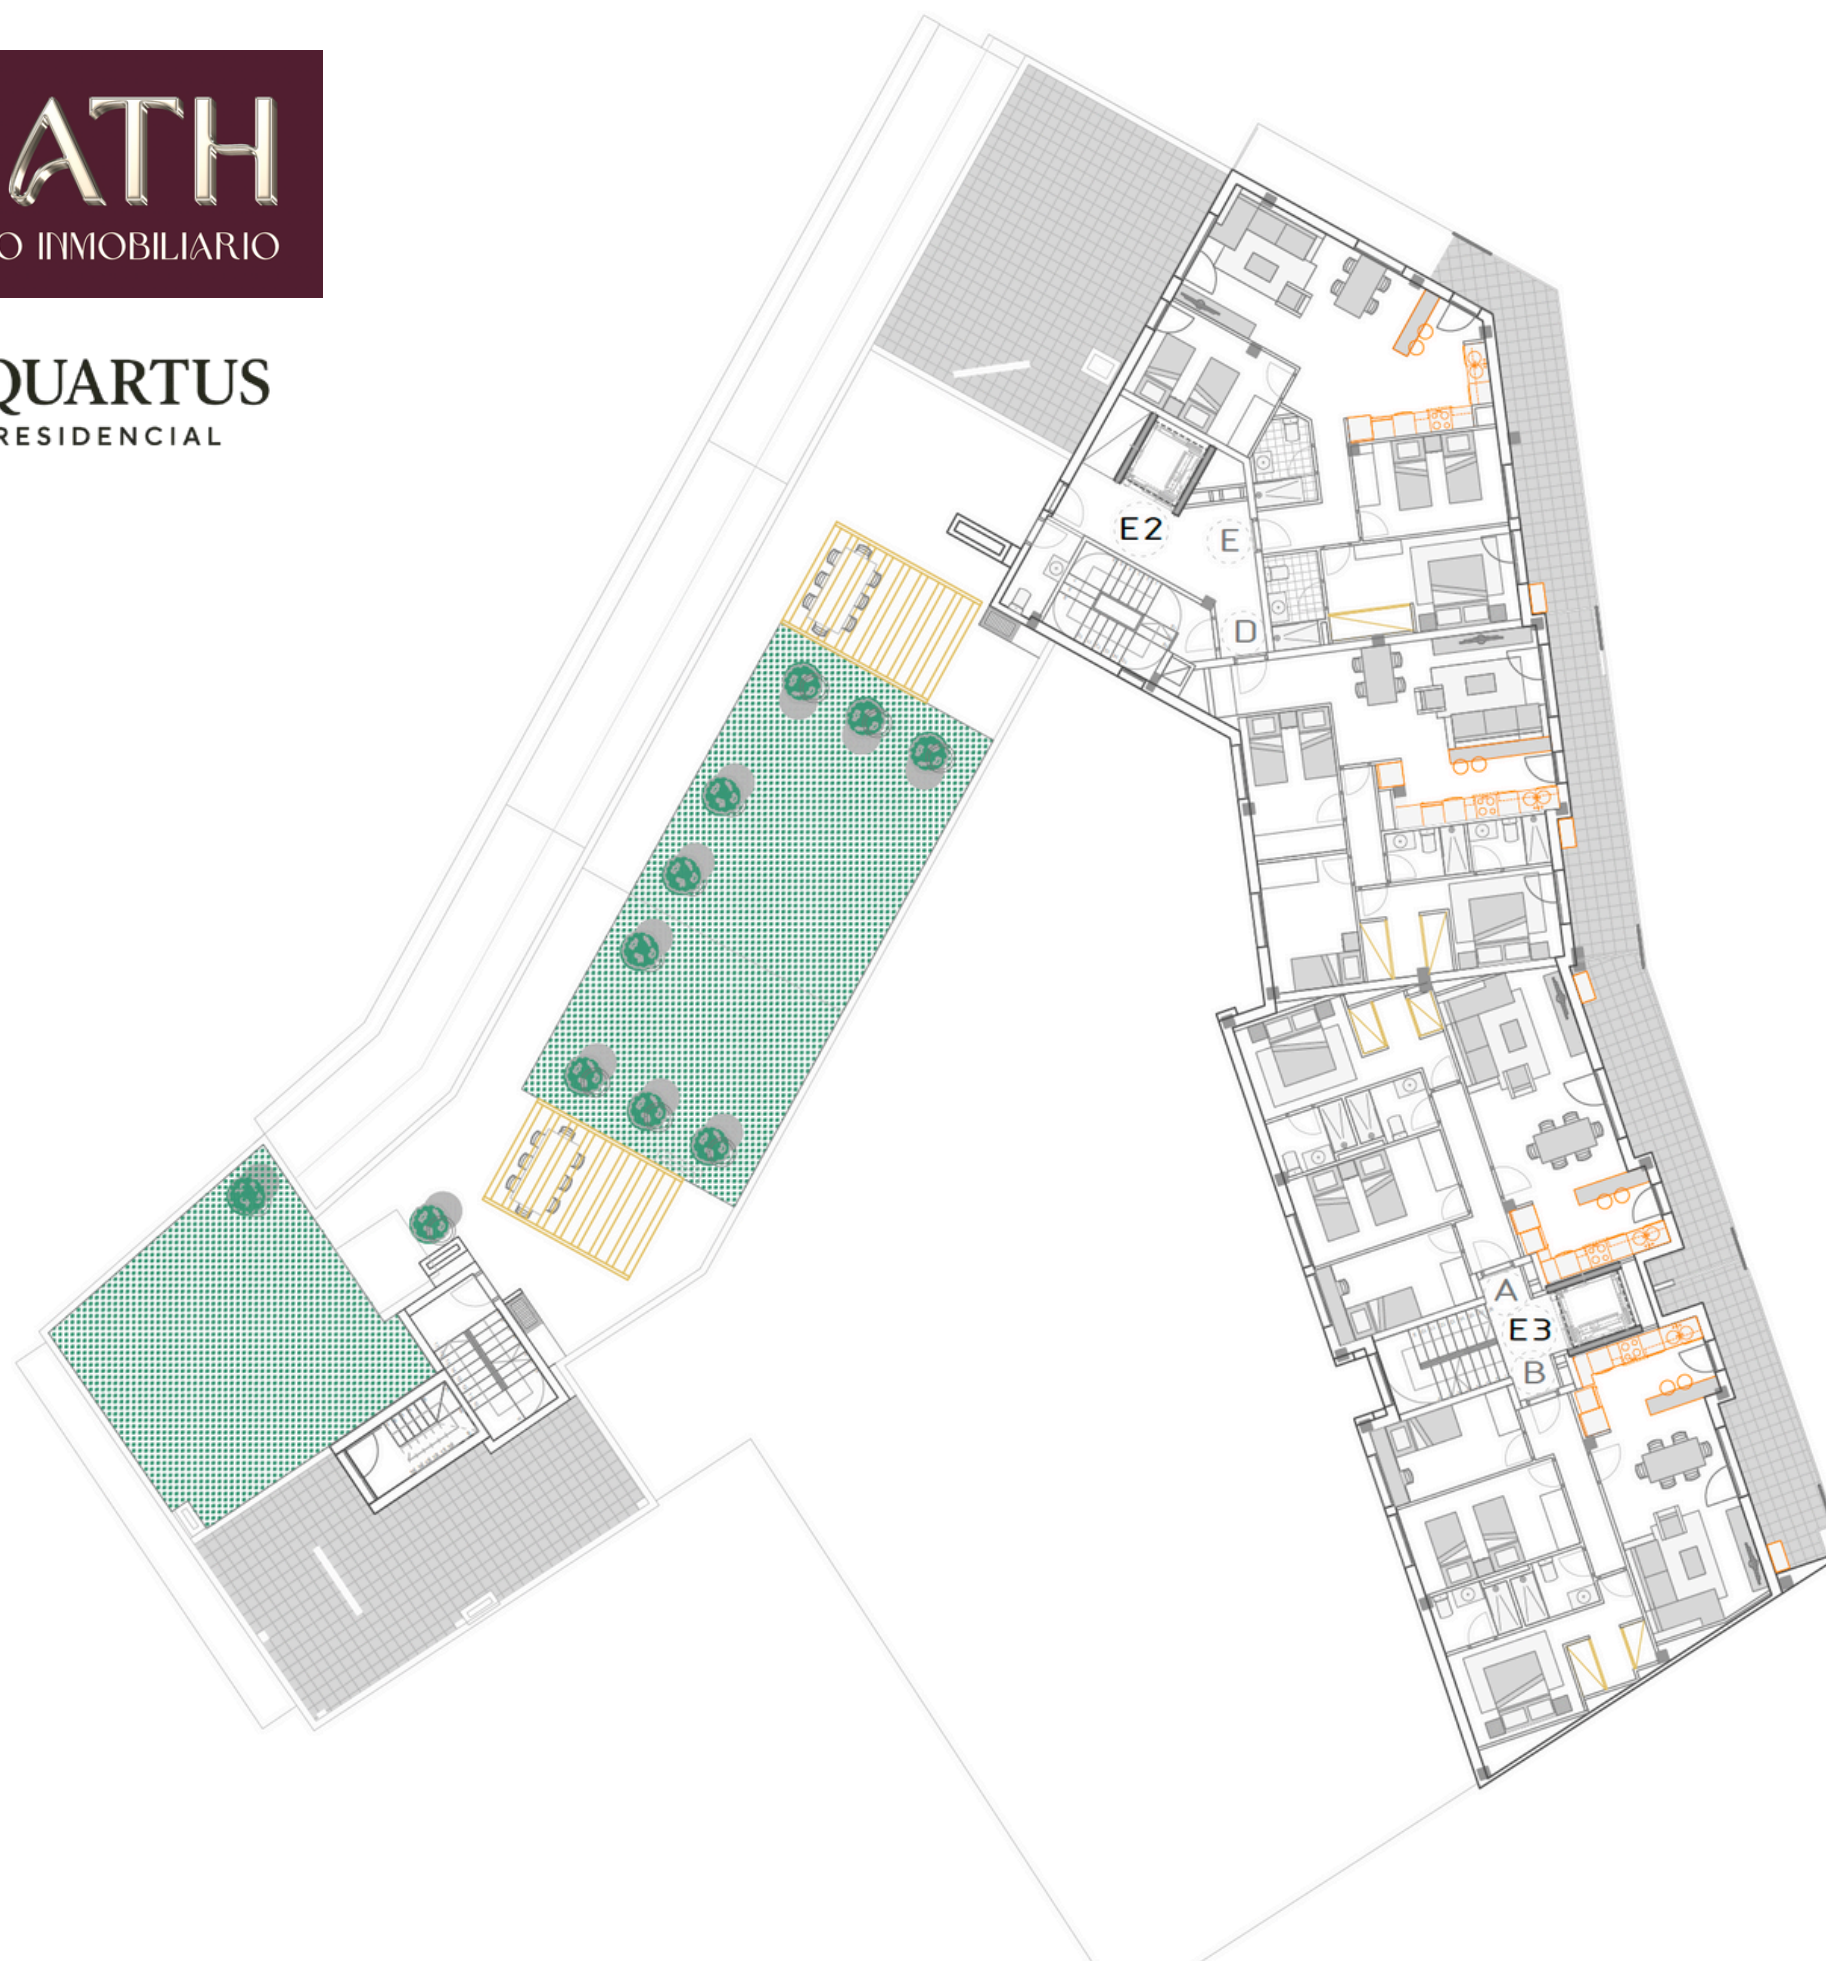

PLANTA: **ÁTICO**

ESCALA: 1:200

0 1 2 3 4 5



RATH

GRUPO INMOBILIARIO

633512123 - Adrian Ortubia

www.grupoinmobiliariorath.com

Paseo Independencia 24, planta 7 oficina 2, Zaragoza

Calle Velazquez 15, 1D, Madrid